



- Positie deur met bovenlicht in basis.
optienummers: T-240003.05 t/m 11
- Positie alternatieve gevelpui cf. kopersoptie.
optienummers: PUI-A / PUI-B / PUI-C / PUI-D
- Positie ventstebank cf. kopersoptie.
optienummers: V.100 / V.200
- Positie screen cf. kopersoptie.
optienummer: ZW.100




plattegrond
schaal 1 : 50

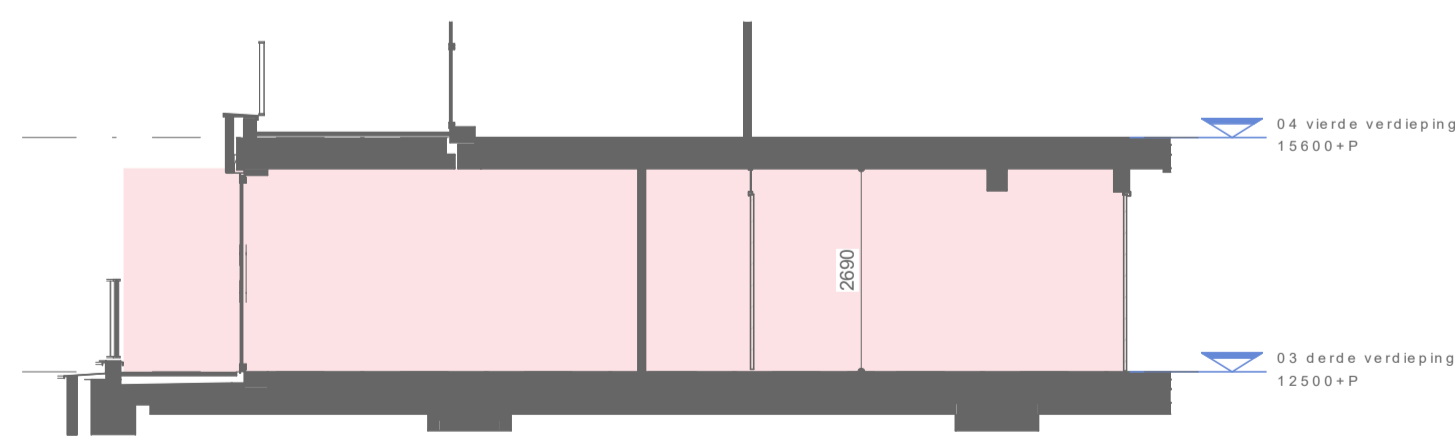


doorsnede
schaal 1 : 100

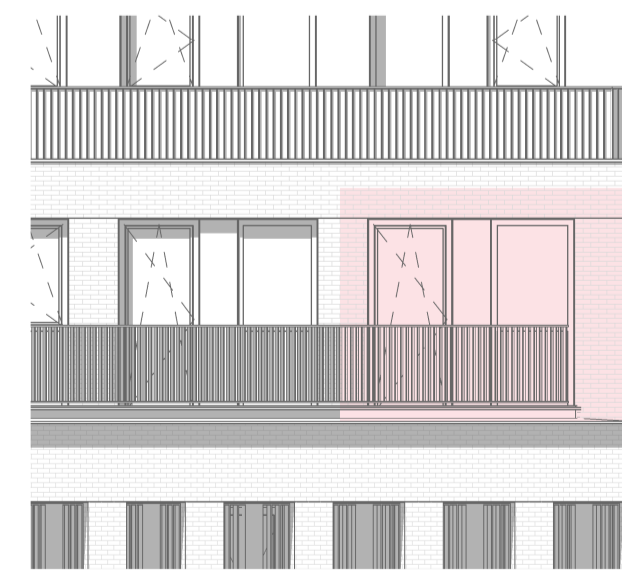

oostaanzicht
schaal 1 : 100

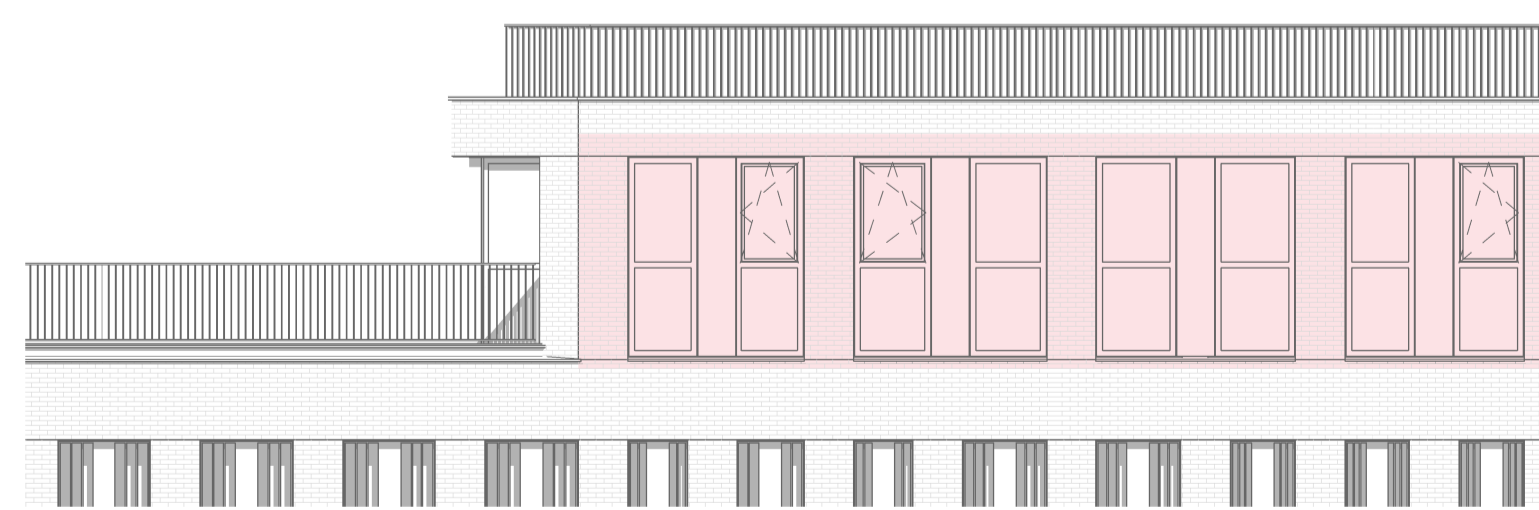


zuidoost aanzicht
schaal 1 : 100

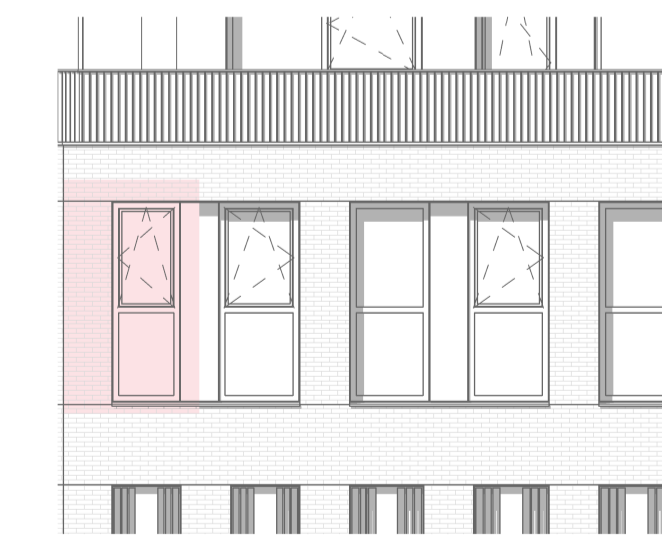

zuid aanzicht
schaal 1 : 100

Algemeen: Verkoop
- alle (peil)maten betreffen circamaten in cm, hoogtematen in mm.
- alle groenvoorzieningen en afwerking tegels, sanitair en metselwerken zijn indicatief, hieraan kunnen geen rechten worden ontleend.
- positie rookmelders, m.v. ventielen en aanlijnbeveiliging zijn indicatief weergegeven.
- badkamer, toilet en voorzieningen installaties keuken conform O-tekening.
- 2 wandcontactdozen in koude meterkast is vrij beschikbaar, overige wandcontactdozen in meterkasten (koud en warm) zijn bezet t.b.v. techniek (nuts).
- tegelwerk verdeling indicatief, wand- en vloertegel verdeling stroken niet.

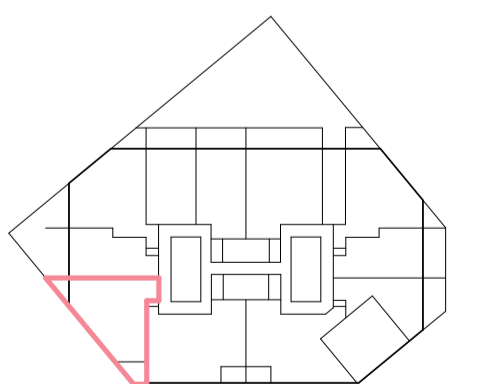

verkooptekening bouwnummer 12

project De Scharnier
tek.nr. TU-KAD-12
datum 01-06-2024
papierform. A1

