



- Positie deur met bovenlicht in basis.  
optienummers: T-240003.05 t/m 11
- Positie alternatieve gevelpui cf. kopersoptie.  
optienummers: PUI-A / PUI-B / PUI-C / PUI-D
- Positie ventstebank cf. kopersoptie.  
optienummers: V.100 / V.200
- Positie screen cf. kopersoptie.  
optienummer: ZW.100

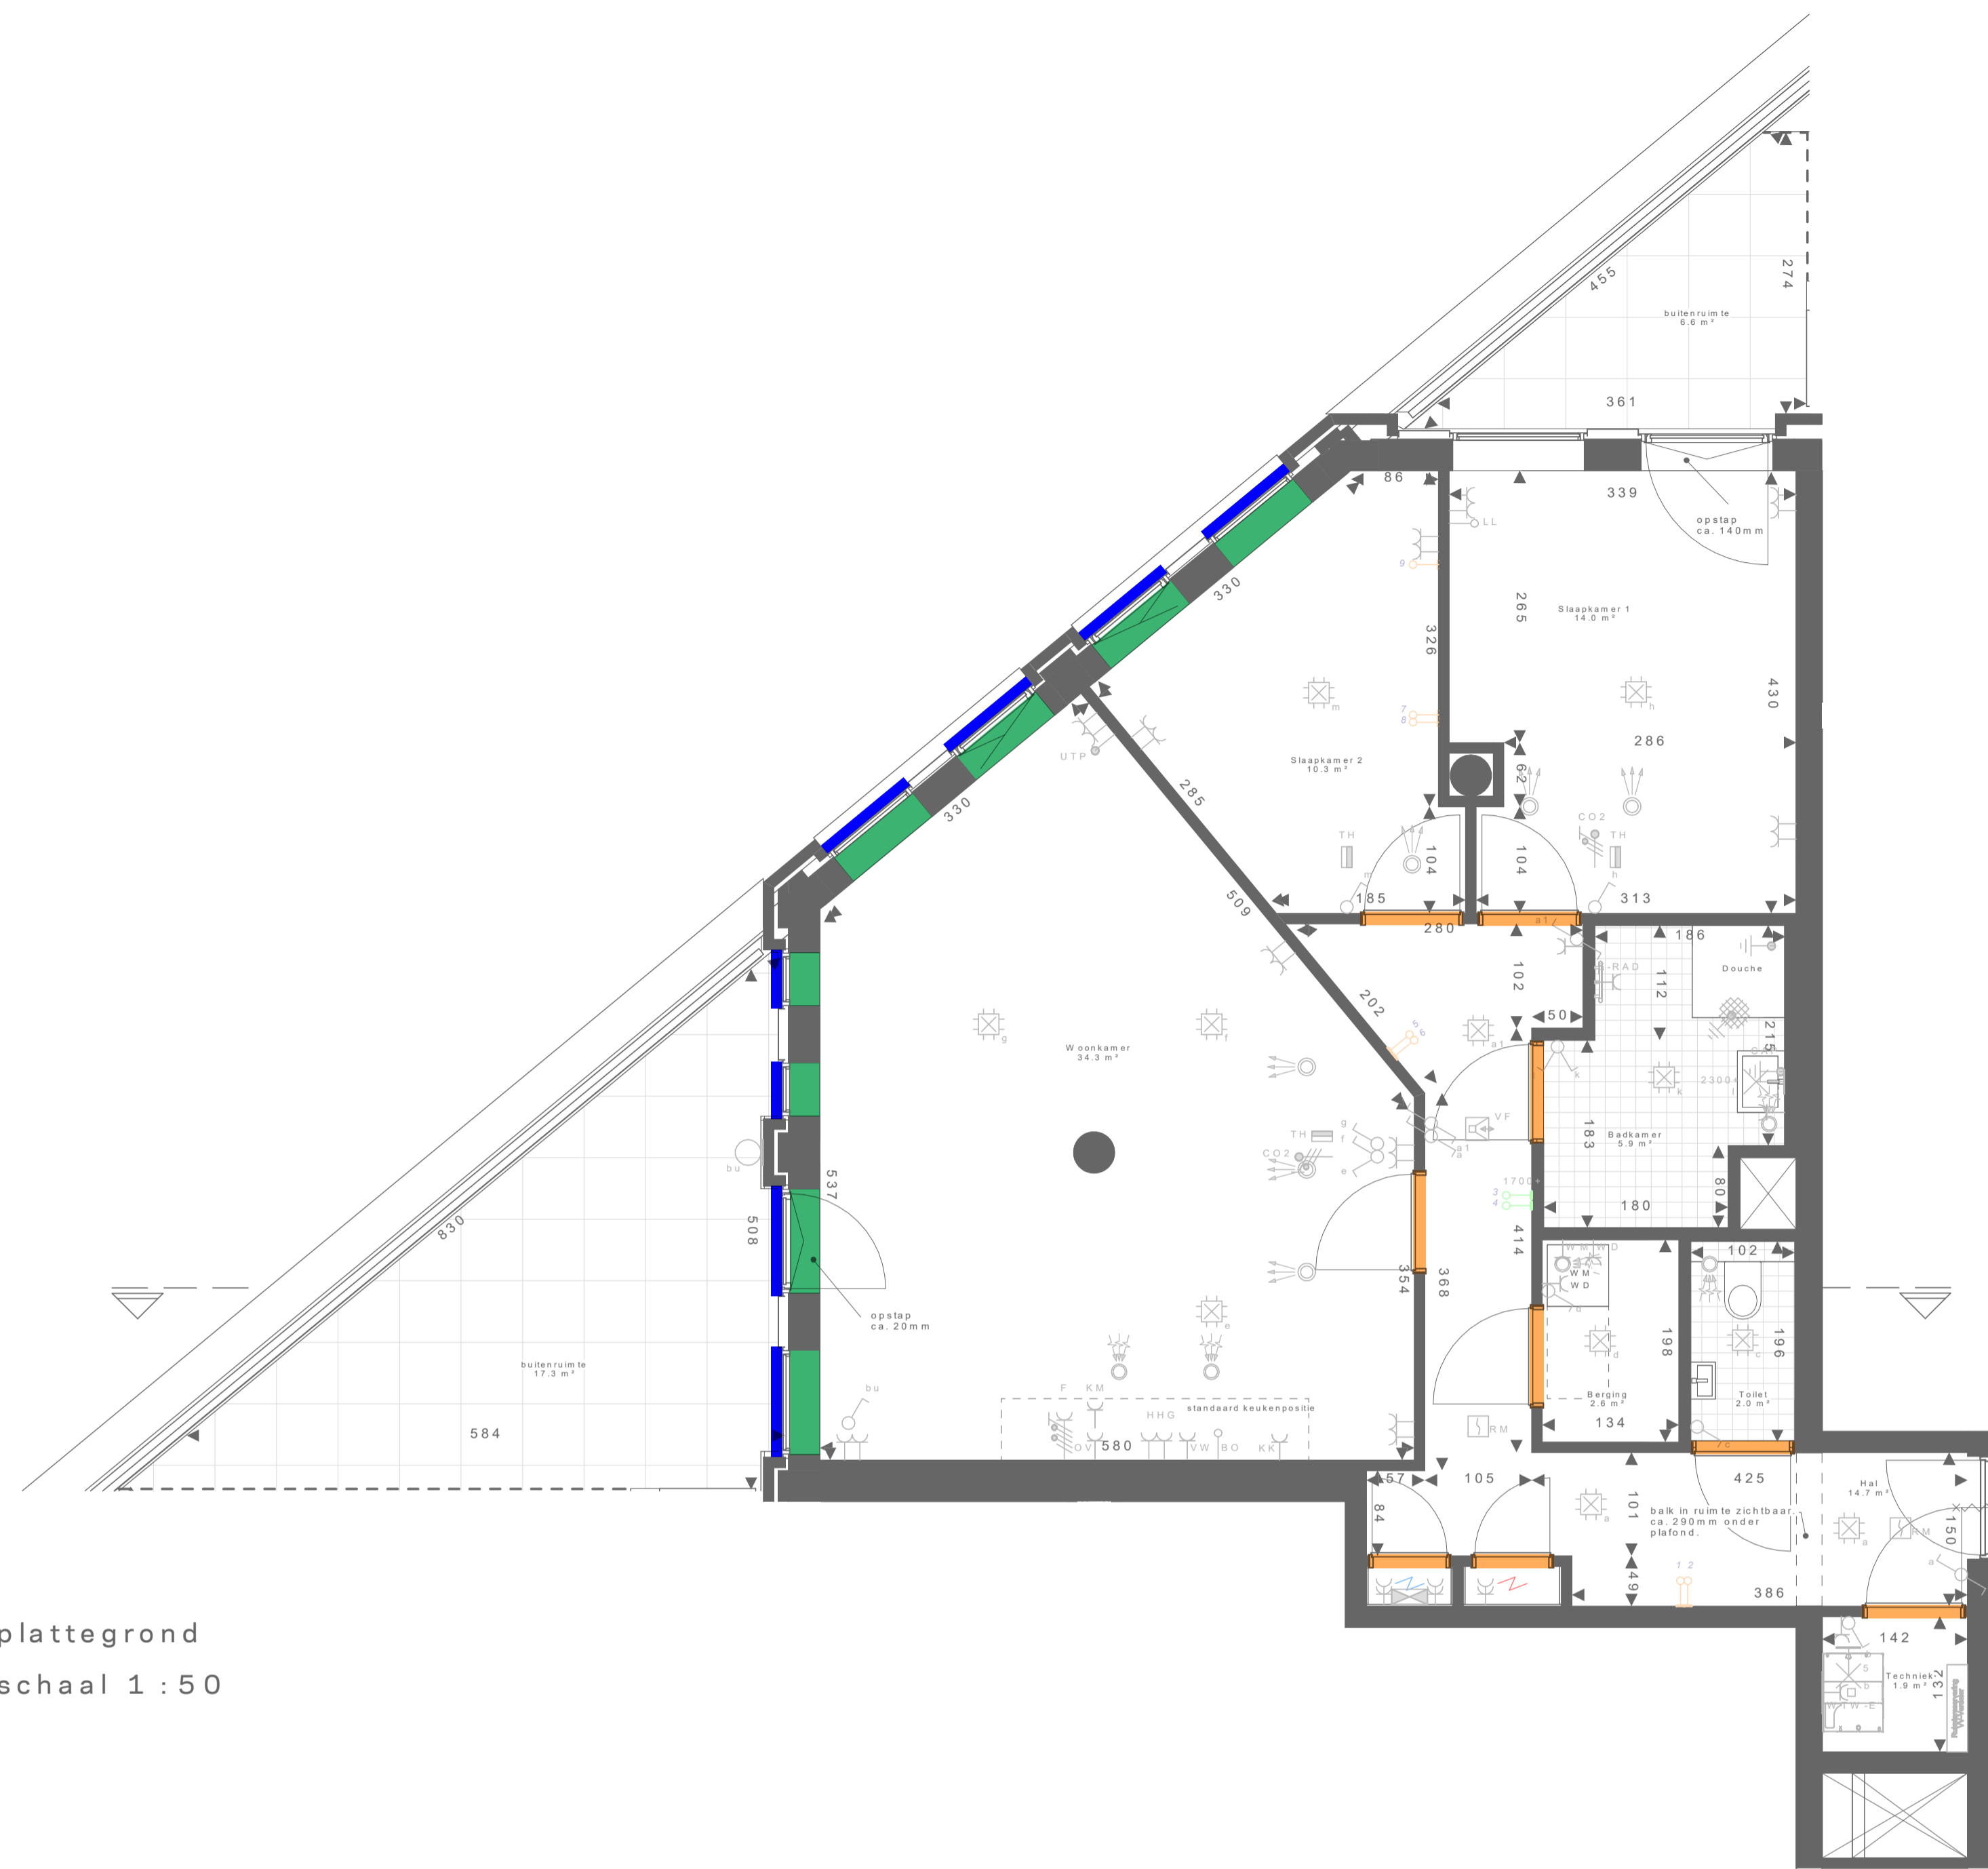


plattegrond  
schaal 1 : 50


**Algemeen: Verkoop**  
 - alle afmetingen betreffen circamaten in cm, hoogtematen in mm  
 - alle groeivoorzieningen en afwerking tegels, sanitair en metaalwerken zijn indicatief, hieraan kunnen geen rechten worden ontleend  
 - positieve rookmelders, m.v. ventielen en aanlijnbeveiliging zijn indicatief weergegeven.  
 - Badkamer, toilet en voorzieningen installaties keuken conform 0-tekening.  
 - 2 wandcontactdozen in koude meterkast is vrij beschikbaar, overige wandcontactdozen in meterkasten (koud en warm) zijn bezet t.b.v. techniek (nutt).  
 - tegelwerk verdeling indicatief, wand- en vloertegel verdeling stroken niet.

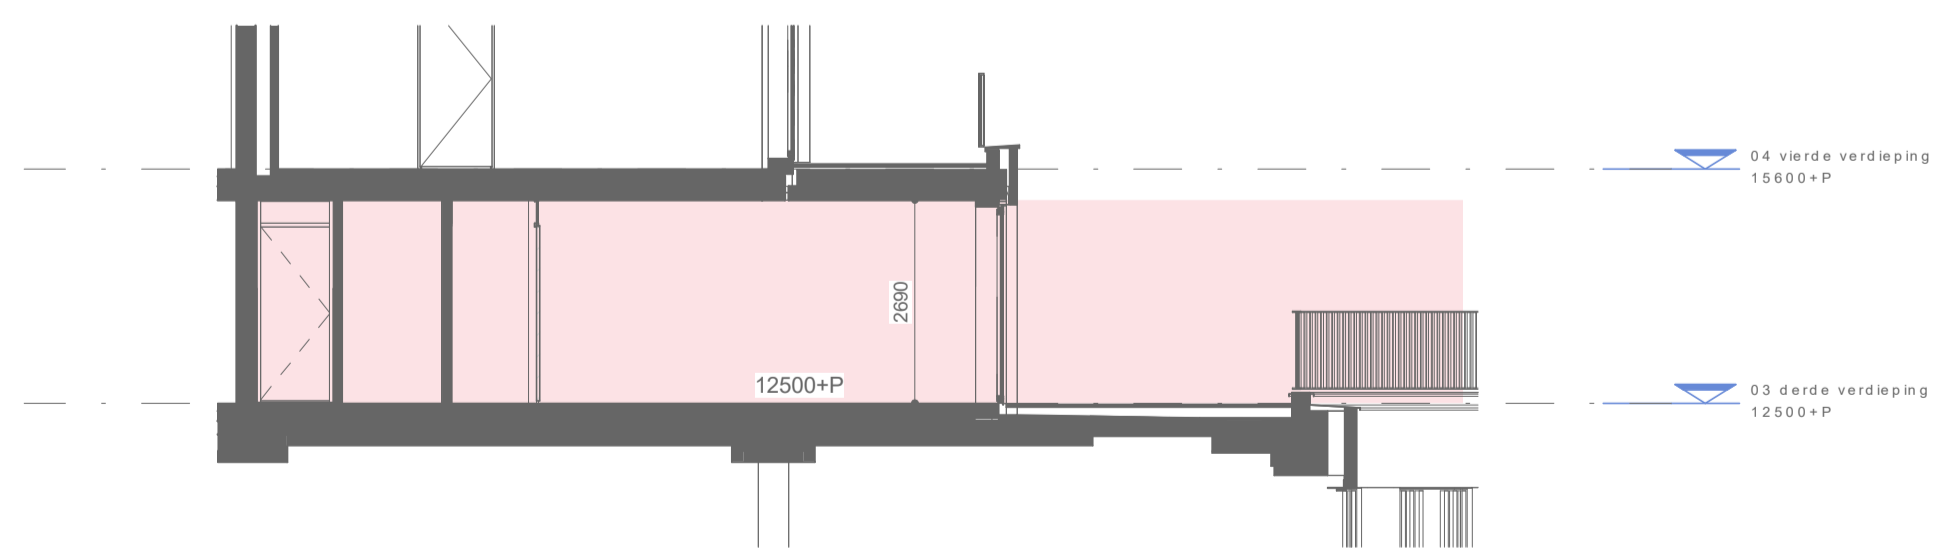


doorsnede  
schaal 1 : 100

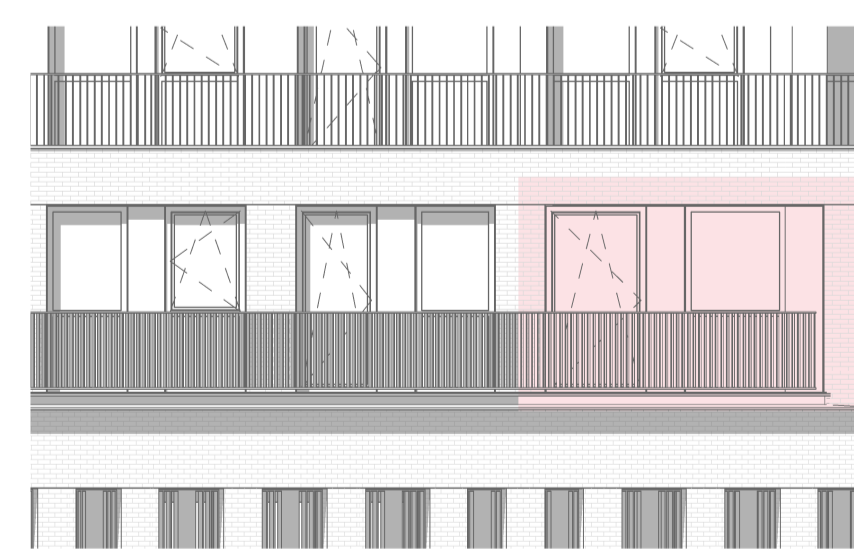


noordaanzicht  
schaal 1 : 100

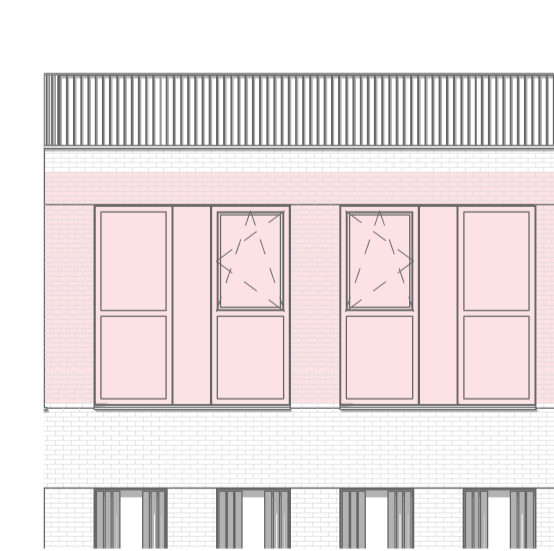

noordwestaanzicht  
schaal 1 : 100

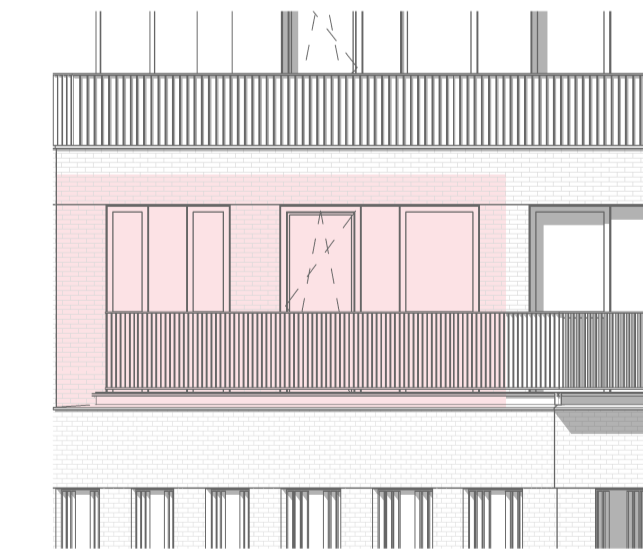

westaanzicht  
schaal 1 : 100

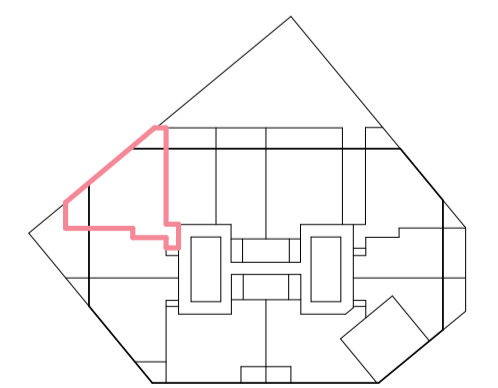

verkooptekening bouwnummer 3  
 project De Scharnier  
 tek.nr. TU-KAD-03  
 datum 01-06-2024  
 papierform. A1

