



plattegrond  
schaal 1 : 50

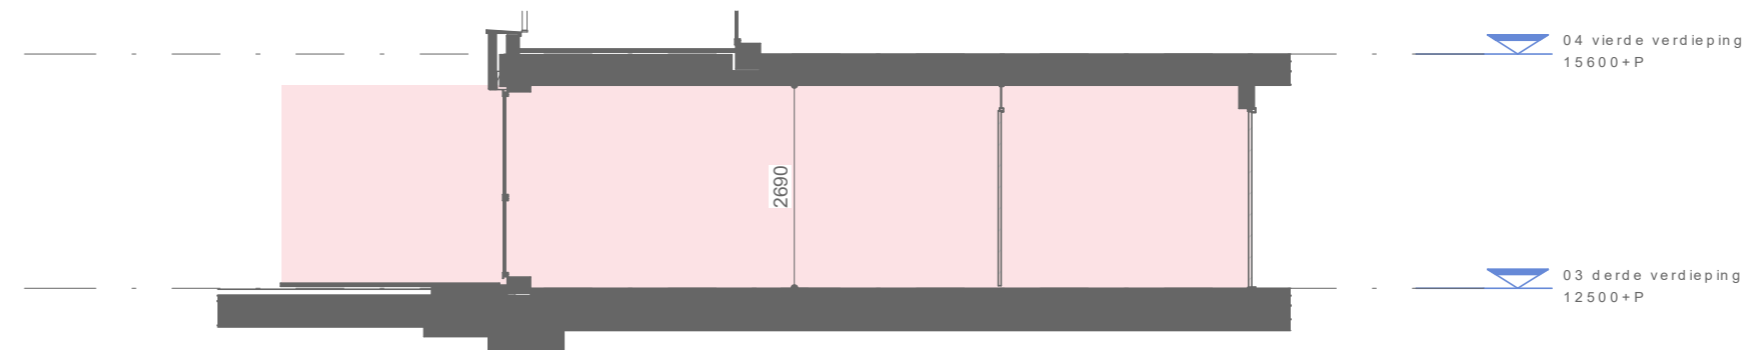


doorsnede  
schaal 1 : 100

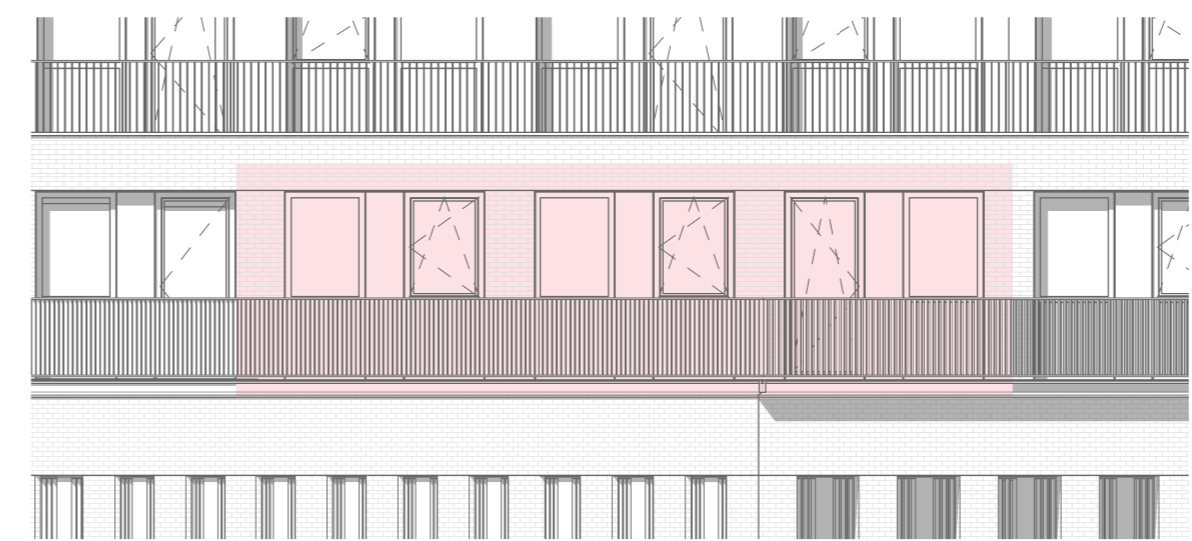

noord aanzicht  
schaal 1 : 100

- Positie deur met bovenlicht in basis.  
optienummers: T-240003.05 t/m 11
- Positie alternatieve gevelpui cf. kopersoptie.  
optienummers: PUI-A / PUI-B / PUI-C / PUI-D
- Positie ventstebank cf. kopersoptie.  
optienummers: V.100 / V.200
- Positie screen cf. kopersoptie.  
optienummer: ZW.100

Algemeen: Verkoop  
 - alle (peil)maten betreffen circumaten in cm, hoogtematen in mm.  
 - alle groenvoorzieningen en afwerking tegels, sanitair en metselwerken zijn indicatief, hieraan kunnen geen rechten worden ontleend.  
 - posities rookmelders, m.v. ventielen en aanlijnbeveiliging zijn indicatief weergegeven.  
 - badkamer, toilet en voorzieningen installaties keuken conform 0-tekening.  
 - 2 wandcontactdozen in koude meterkast is vrij beschikbaar, overige wandcontactdozen in meterkasten (koud en warm) zijn bezet t.b.v. techniek (nuts).  
 - tegelwerk verdeling indicatief. wand- en vloertegel verdeling stroken niet.

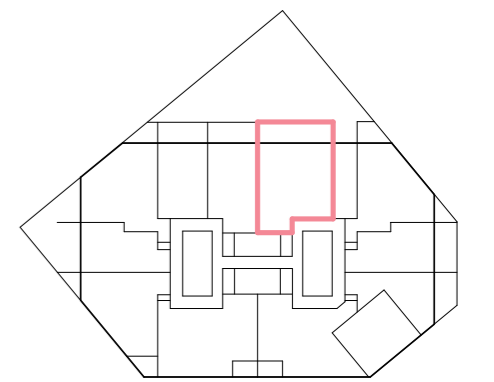

verkooptekening bouwnummer 6

project De Scharnier  
 tek.nr. TU-KAO-06  
 datum 01-06-2024  
 papier form. A2

