




- Positie deur met bovenlicht in basis.  
optienummers: T-240003.05 t/m 11
- Positie alternatieve gevelpui cf. kopersoptie.  
optienummers: PUI-A / PUI-B / PUI-C / PUI-D
- Positie ventstebank cf. kopersoptie.  
optienummers: V.100 / V.200
- Positie screen cf. kopersoptie.  
optienummer: ZW.100

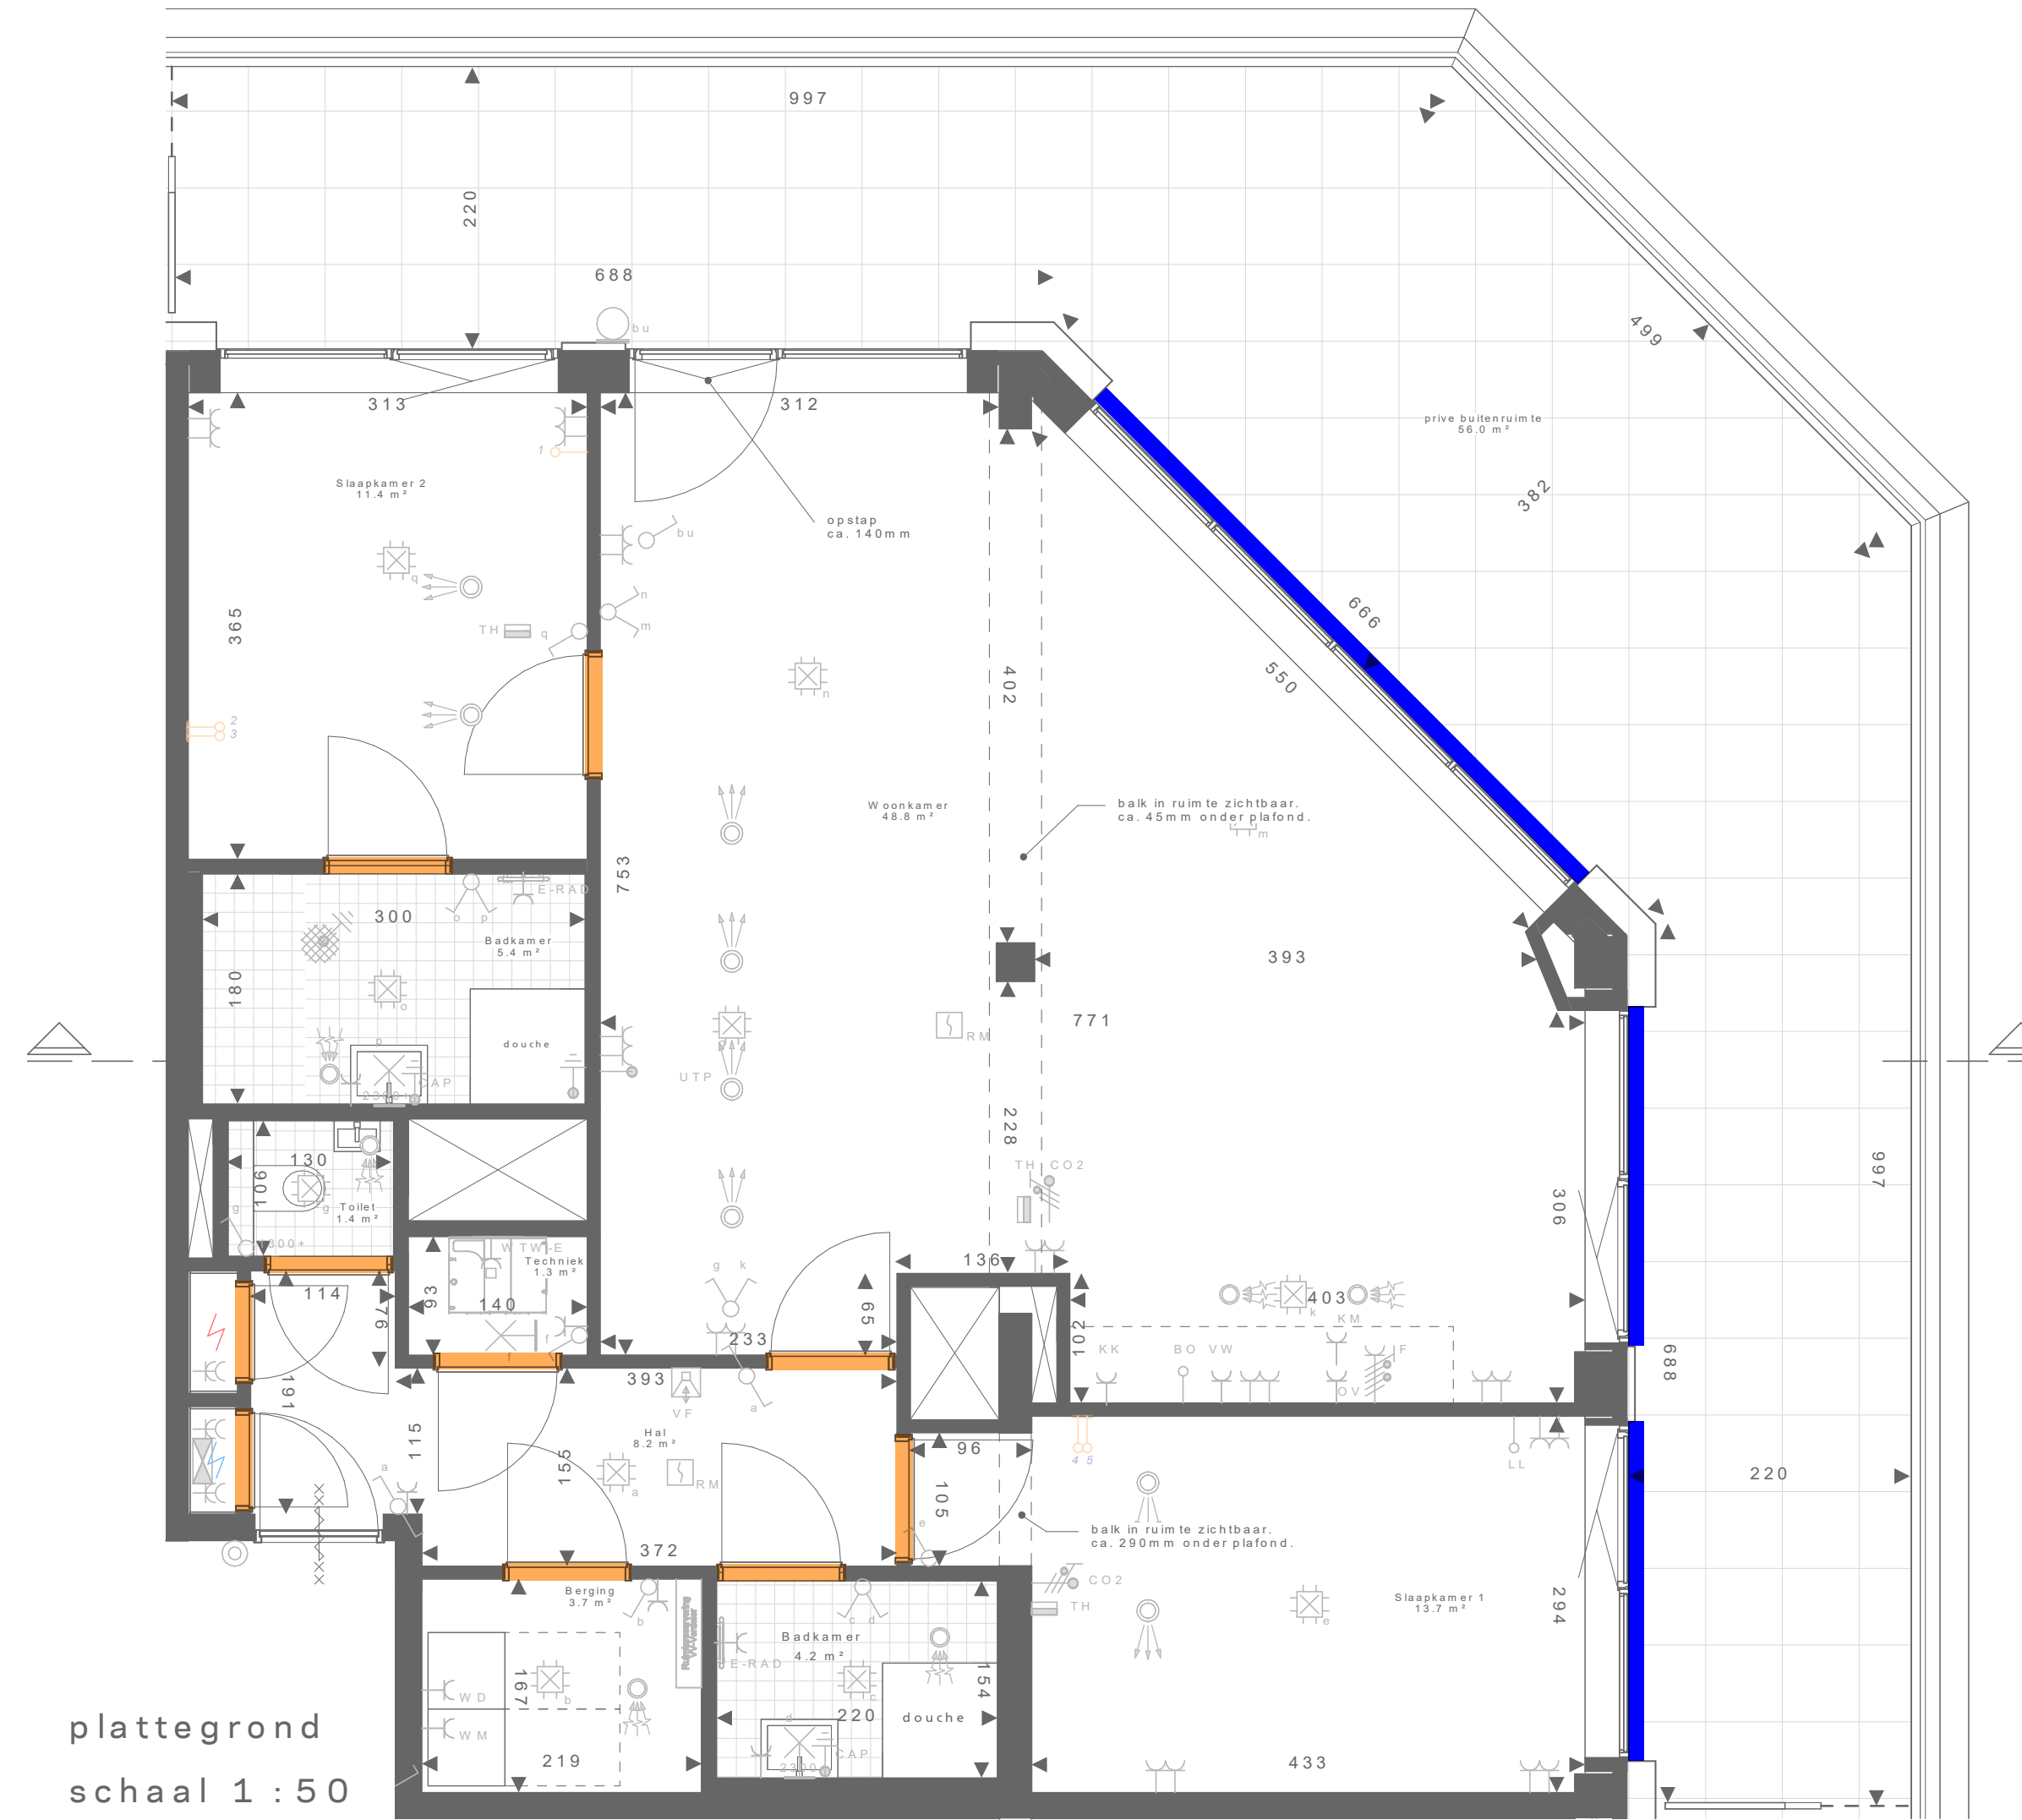


plattegrond  
schaal 1 : 50

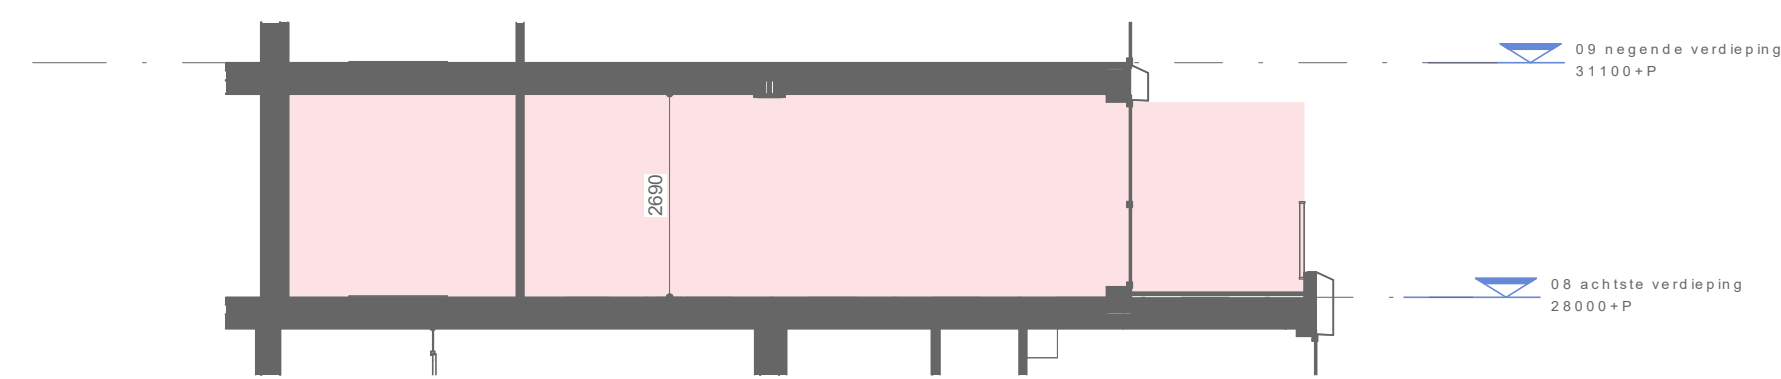


doorsnede  
schaal 1 : 100

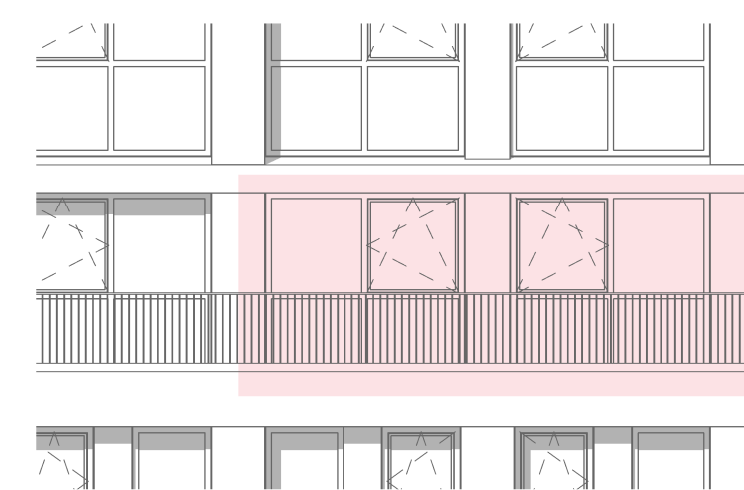

oostaanzicht  
schaal 1 : 100

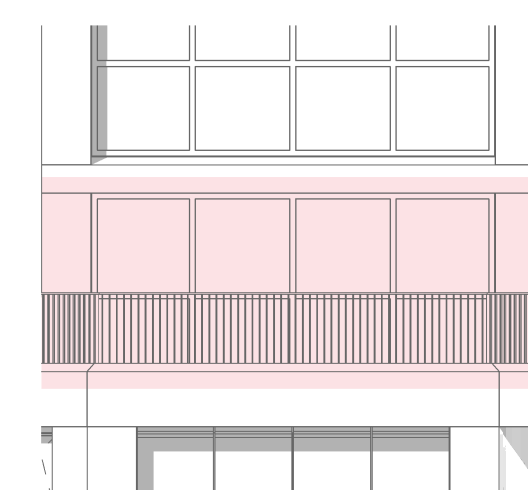


noordoost aanzicht  
schaal 1 : 100

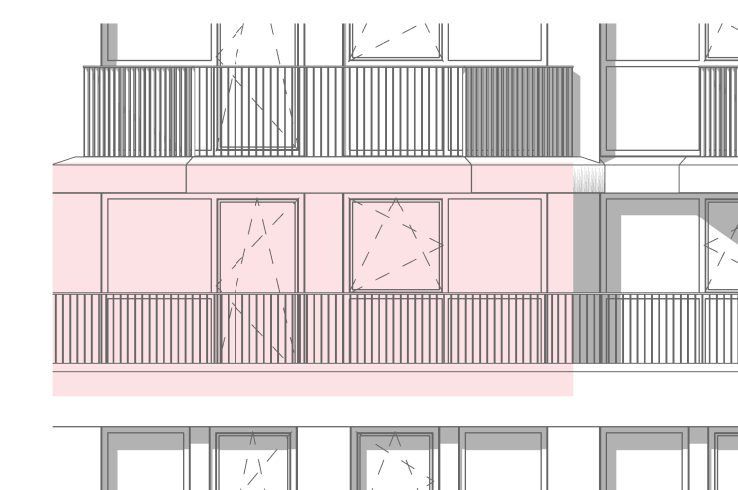

noord aanzicht  
schaal 1 : 100

Algemeen: Verkoop  
- alle afmetingen betreffen circasmaten in cm, hoogtematen in mm  
- alle groeivoorzieningen en afwerking tegels, sanitair en metaalwerken zijn indicatief, hieraan kunnen geen rechten worden ontleend  
- positieve rookmelders, m.v. ventielen en aanlijnbeveiliging zijn indicatief weergegeven  
- Badkamer, toilet en voorzieningen installaties keuken conform 0-tekening  
- 2 wandcontactdozen in koude meterkast is vrij beschikbaar, overige wandcontactdozen in meterkasten (koud en warm) zijn bezet t.b.v. techniek (putz)  
- tegelwerk verdeling indicatief, wand- en vloertegel verdeling stroken niet.

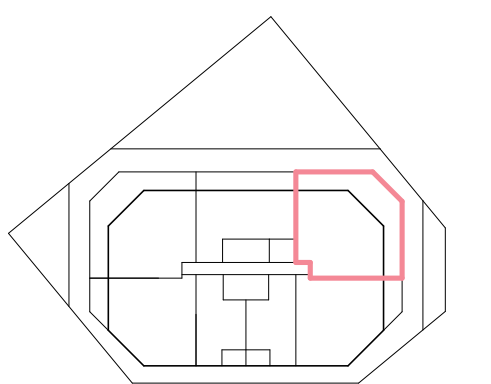

verkooptekening bouwnummer 64

project De Scharnier  
tek.nr. TU-WAD-64  
datum 01-06-2024  
papierform. A1

