



- Positie deur met bovenlicht in basis.
optienummers: T-240003.05 t/m 11
- Positie alternatieve gevelpui cf. kopersoptie.
optienummers: PUI-A / PUI-B / PUI-C / PUI-D
- Positie ventstebank cf. kopersoptie.
optienummers: V.100 / V.200
- Positie screen cf. kopersoptie.
optienummer: ZW.100




plattegrond
schaal 1 : 50

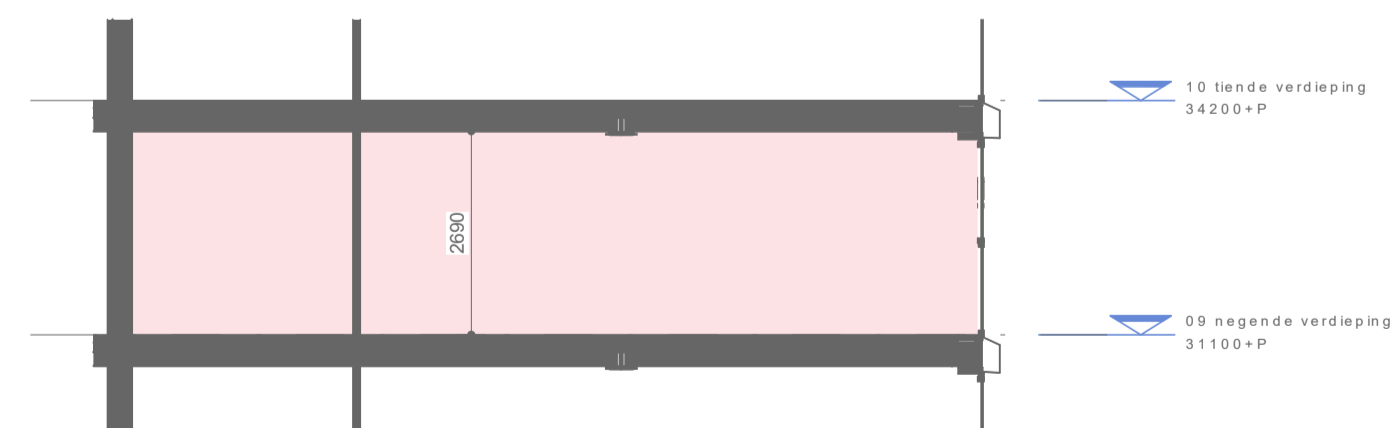


doorsnede
schaal 1 : 100

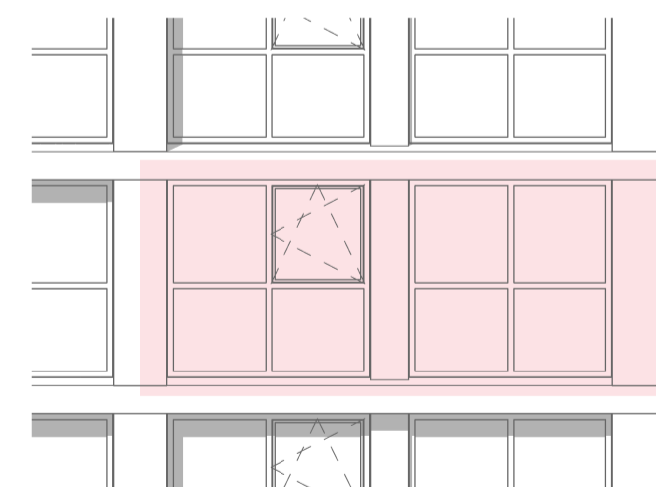

zuidaanzicht
schaal 1 : 100

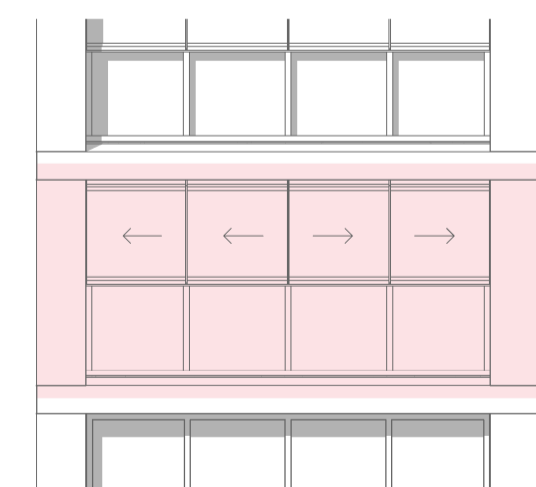


zuidoost aanzicht
schaal 1 : 100

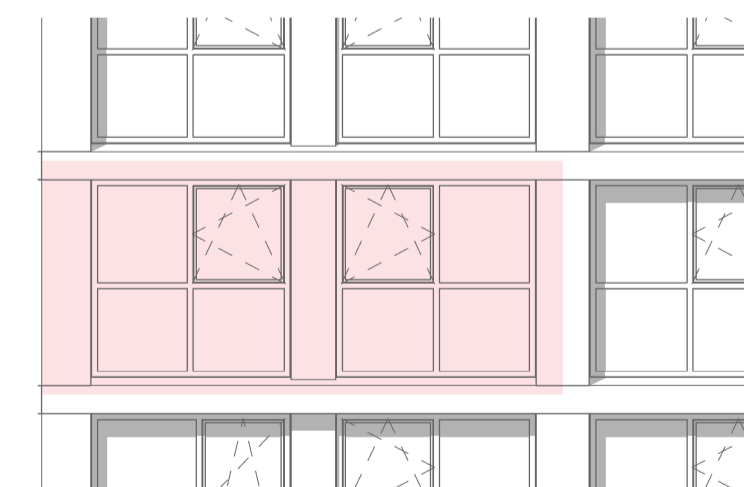

oostaanzicht
schaal 1 : 100

Algemeen: Verkoop

- alle afmetingen betreffen circumaten in cm, hoogtematen in mm
- alle groeivoorzieningen en afwerking tegels, sanitair en metaalwerken zijn indicatief, hieraan kunnen geen rechten worden ontleend
- positie rookmelders, m.v. ventielen en aanlijnbeveiliging zijn indicatief weergegeven
- Badkamer, toilet en voorzieningen installaties keuken conform 0-tekening
- 2 wandcontactdozen in koude meterkast is vrij beschikbaar, overige wandcontactdozen in meterkasten (koud en warm) zijn bezet t.b.v. techniek (nutt)
- tegelwerk verdeling indicatief, wand- en vloertegel verdeling stroken niet.

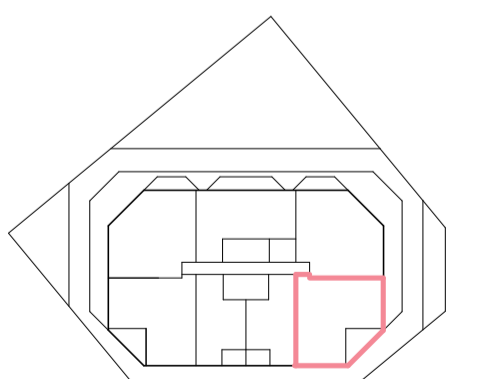

verkooptekening bouwnummer 72, 79, 86, 93, 100, 107

project De Scharnier
tek.nr. TU-WAD-72
datum 01-06-2024
papierform. A1



KRAAUJVANGER