




- Positie deur met bovenlicht in basis.
optienummers: T-240003.05 t/m 11
- Positie alternatieve gevelpui cf. kopersoptie.
optienummers: PUI-A / PUI-B / PUI-C / PUI-D
- Positie ventstebank cf. kopersoptie.
optienummers: V.100 / V.200
- Positie screen cf. kopersoptie.
optienummer: ZW.100

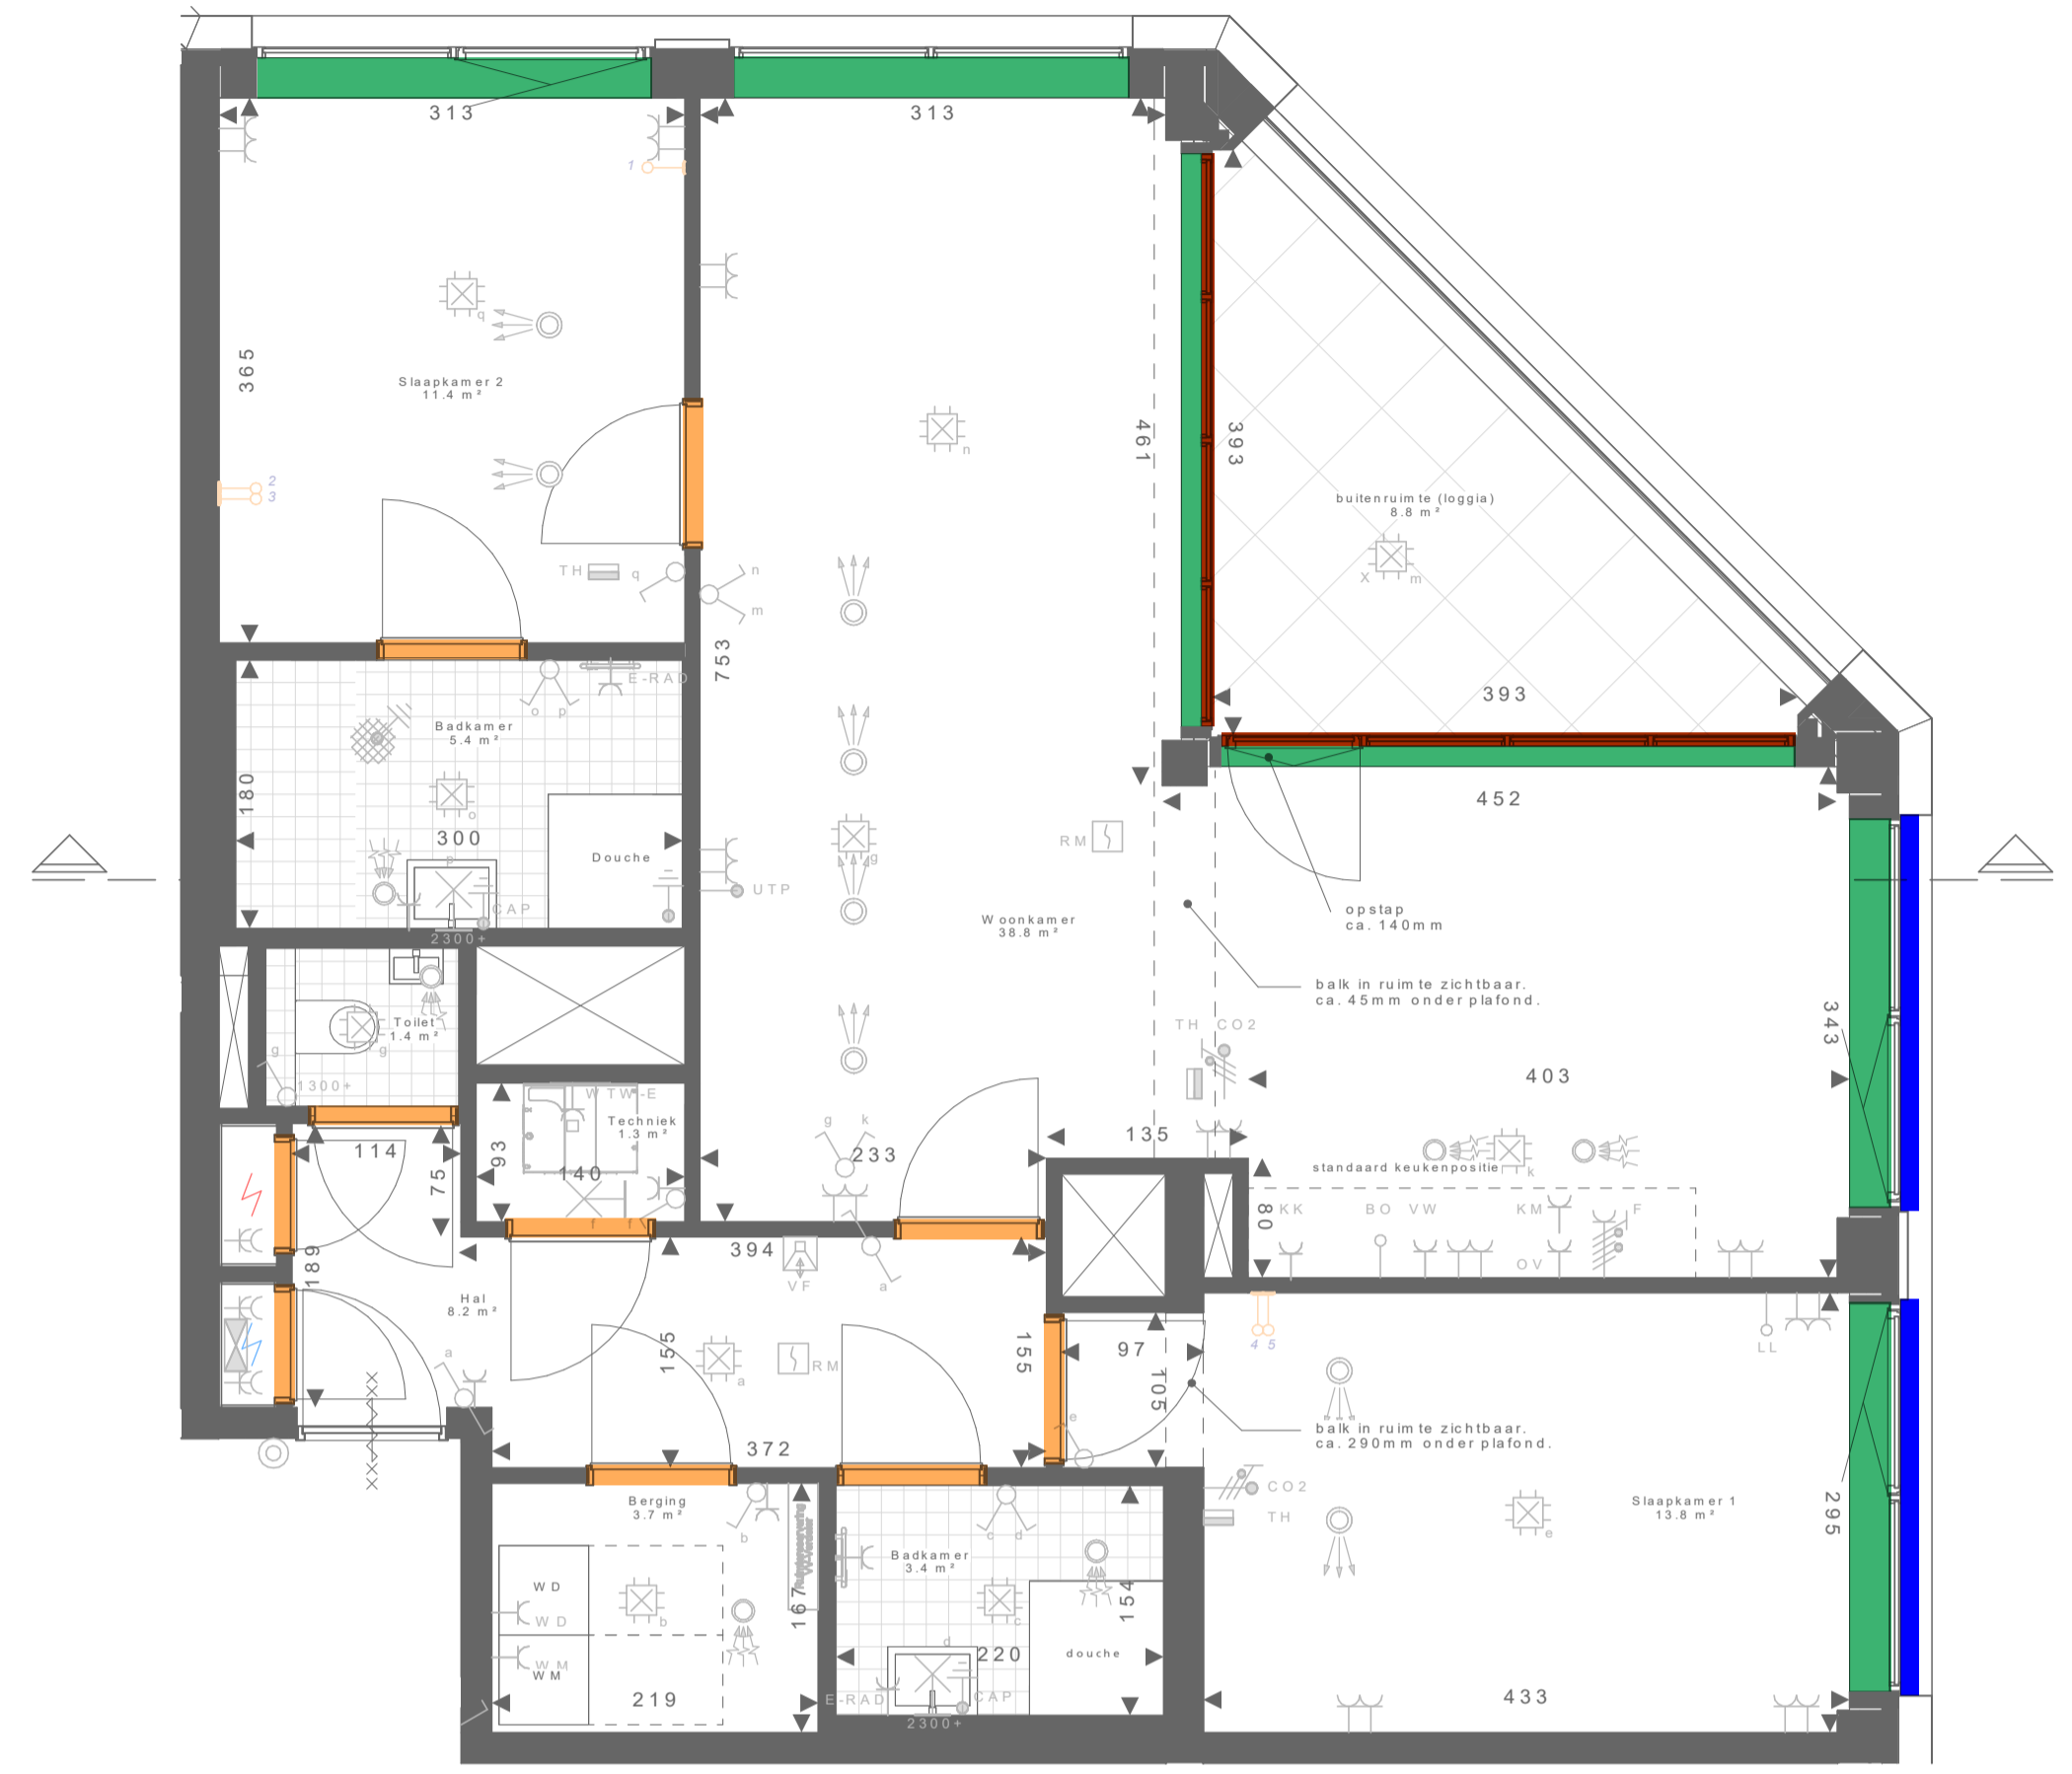


plattegrond
schaal 1 : 50

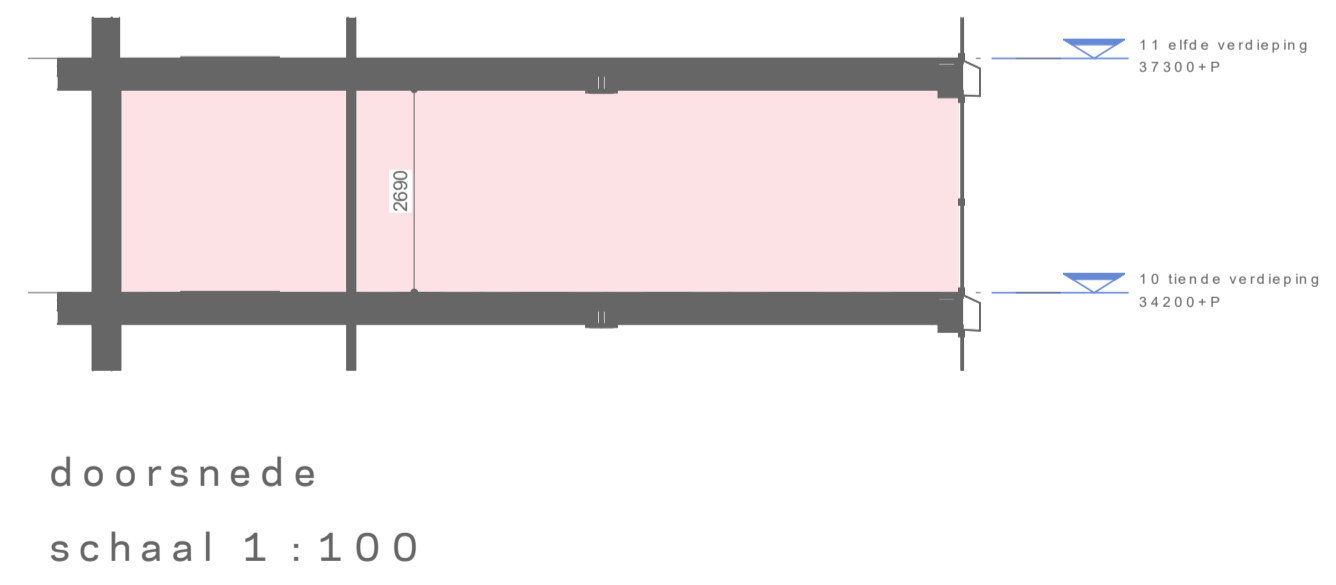


doorsnede
schaal 1 : 100

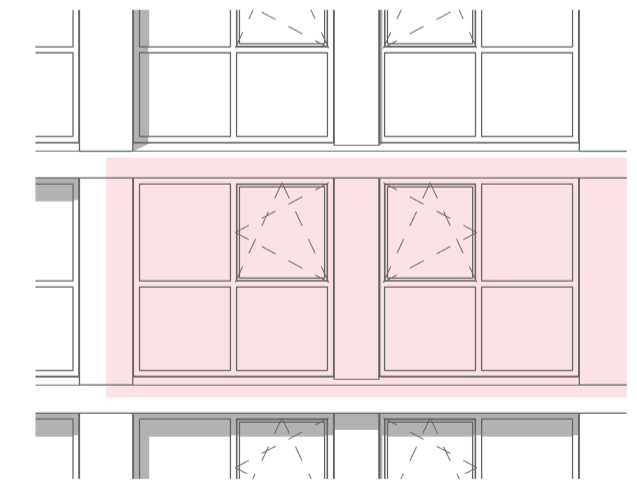

oostaanzicht
schaal 1 : 100

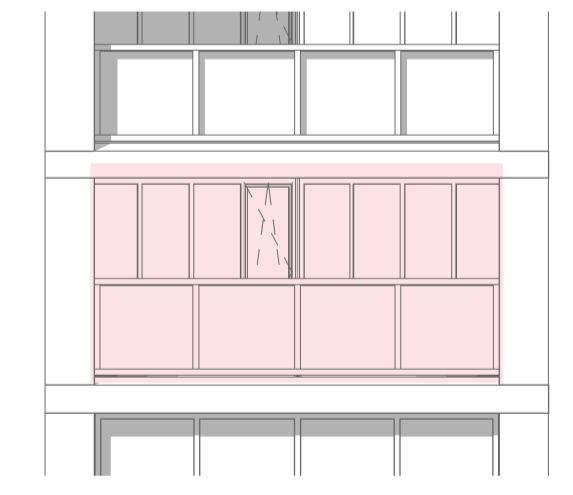


noordoost aanzicht
schaal 1 : 100

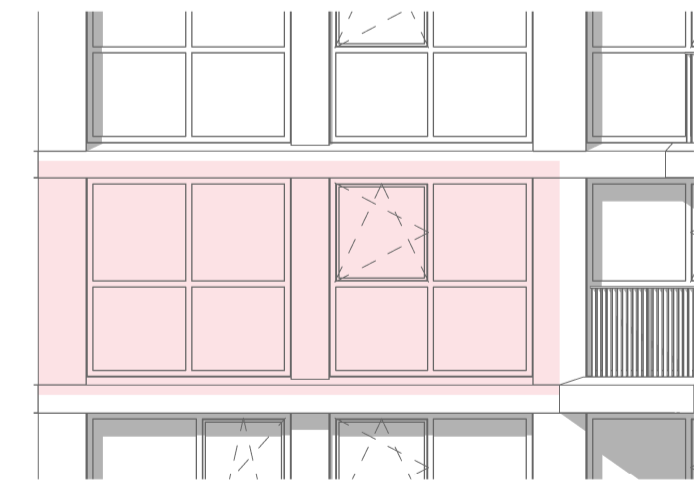

noordaanzicht
schaal 1 : 100

Algemeen: Verkoop
 - alle afmetingen betreffen circasmaten in cm, hoogtematen in mm.
 - alle groeivoorzieningen en afwerking tegels, sanitair en metaalwerken zijn indicatief, hieraan kunnen geen rechten worden ontleend.
 - positie rookmeters, m.v. ventielen en aanlijnbeveiliging zijn indicatief weergegeven.
 - Badkamer, toilet en voorzieningen installaties keuken conform 0-tekening.
 - 2 wandcontactdozen in koude meterkast is vrij beschikbaar, overige wandcontactdozen in meterkasten (koud en warm) zijn bezet t.b.v. techniek (niet).
 - tegelwerk verdeling indicatief, wand- en vloertegel verdeling stroken niet.

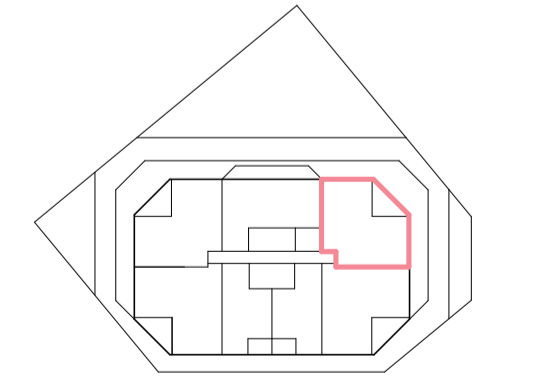

verkooptekening bouwnummer 85, 92, 99, 106
 project De Scharnier
 tek.nr. TU-WAD-85
 datum 01-06-2024
 papier form. A1