



plattegrond  
schaal 1 : 50


Algemeen: Verkoop  
 - alle afmetingen betreffen circumaten in cm, hoogtematen in mm  
 - alle groeivoorzieningen en afwerking tegels, sanitair en metaalwerken zijn indicatief, hieraan kunnen geen rechten worden ontleend  
 - positieve rookmelders, m.v. ventielen en aanlijnbeveiliging zijn indicatief weergegeven  
 - Badkamer, toilet en voorzieningen installaties keuken conform 0-tekening  
 - 2 wandcontactdozen in koude meterkast is vrij beschikbaar, overige wandcontactdozen in meterkasten (koud en warm) zijn bezet t.b.v. techniek (nutt)  
 - tegelwerk verdeling indicatief, wand- en vloertegel verdeling stroken niet.

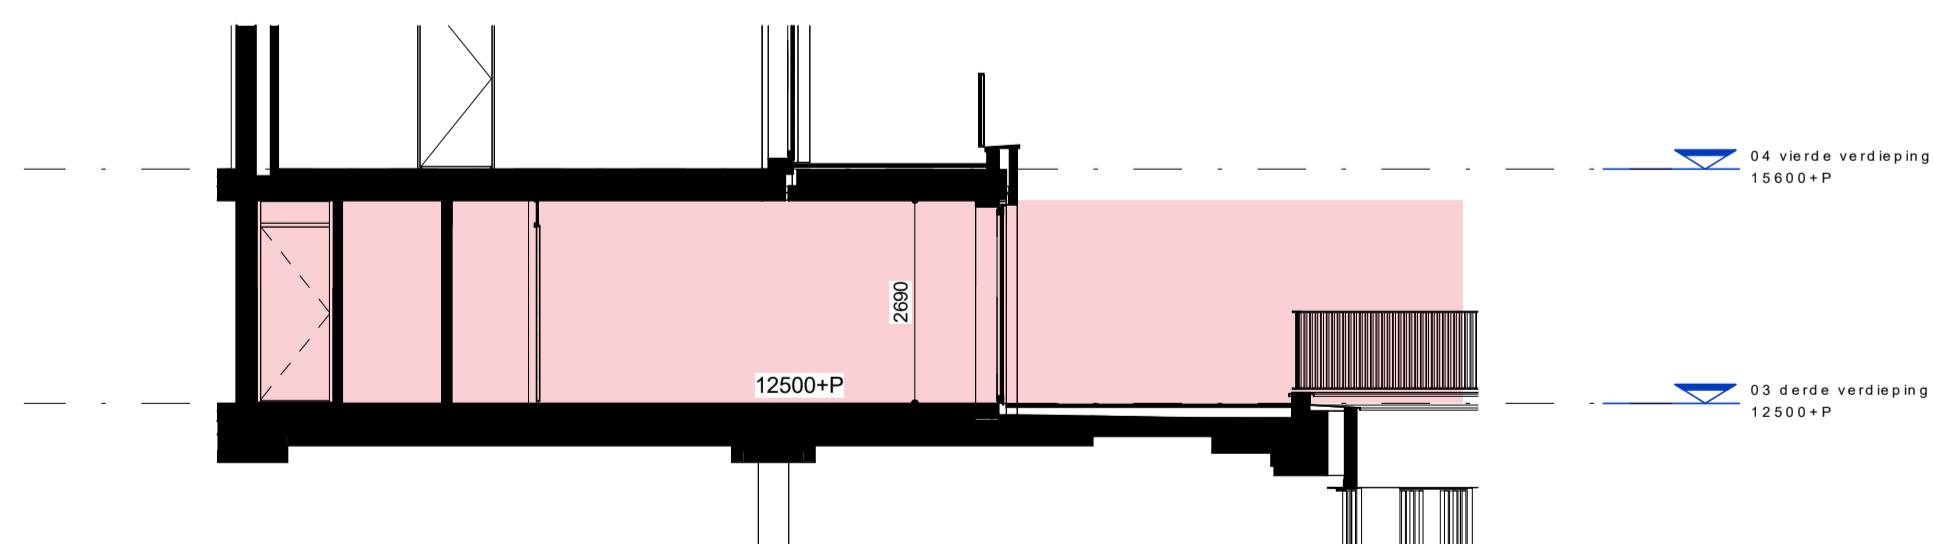


doorsnede  
schaal 1 : 100

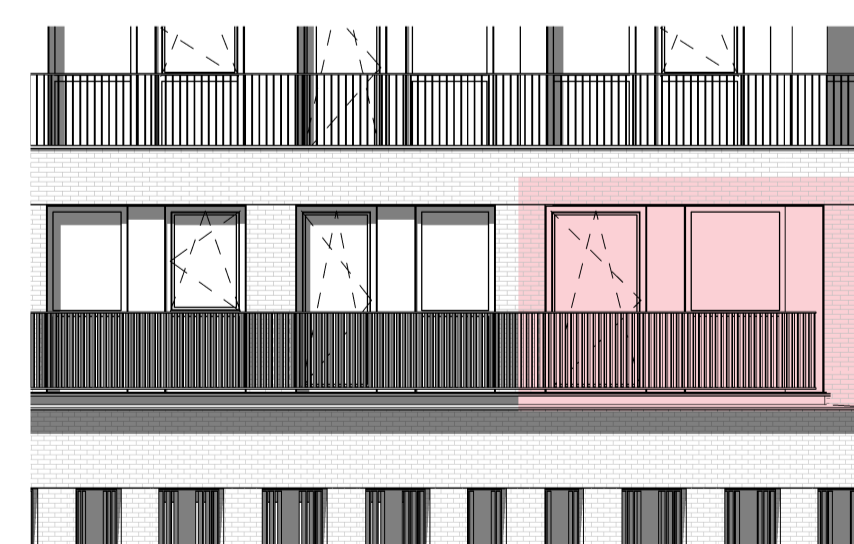


noordaanzicht  
schaal 1 : 100

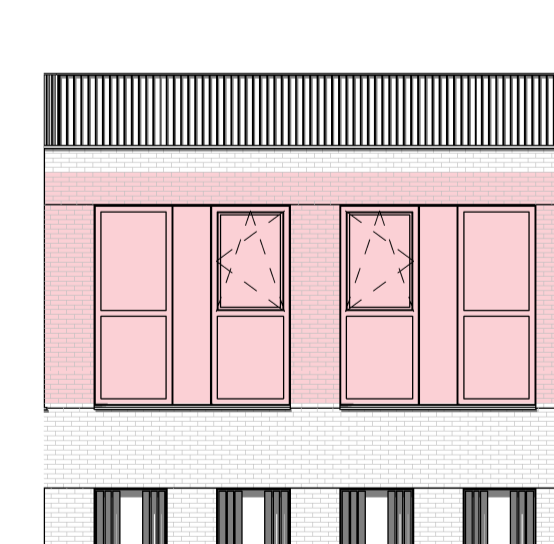

noordwestaanzicht  
schaal 1 : 100

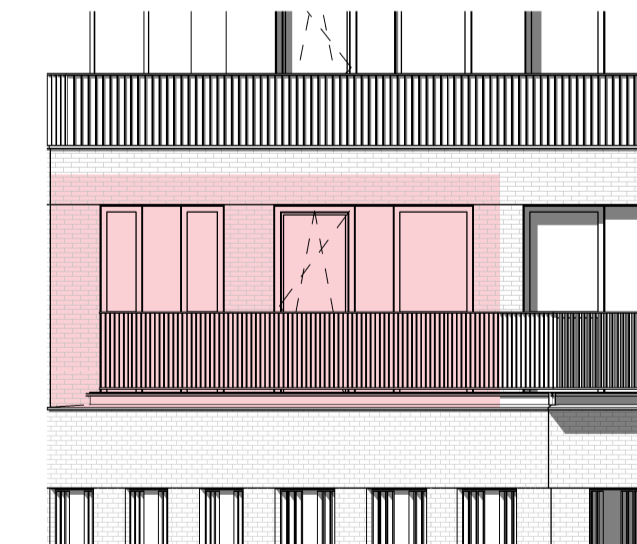

westaanzicht  
schaal 1 : 100

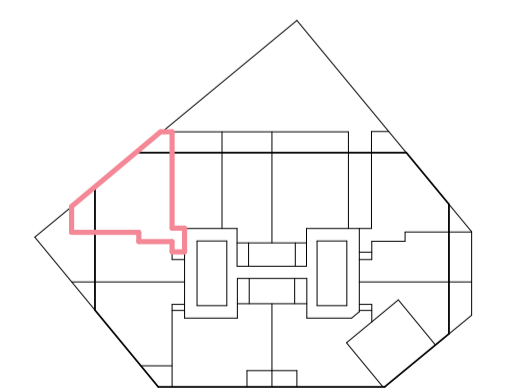

verkooptekening bouwnummer 3

project De Scharnier  
 tek.nr. TU-KAD-03  
 datum 01-06-2024  
 papierform. A1

