




plattegrond
 schaal 1 : 50

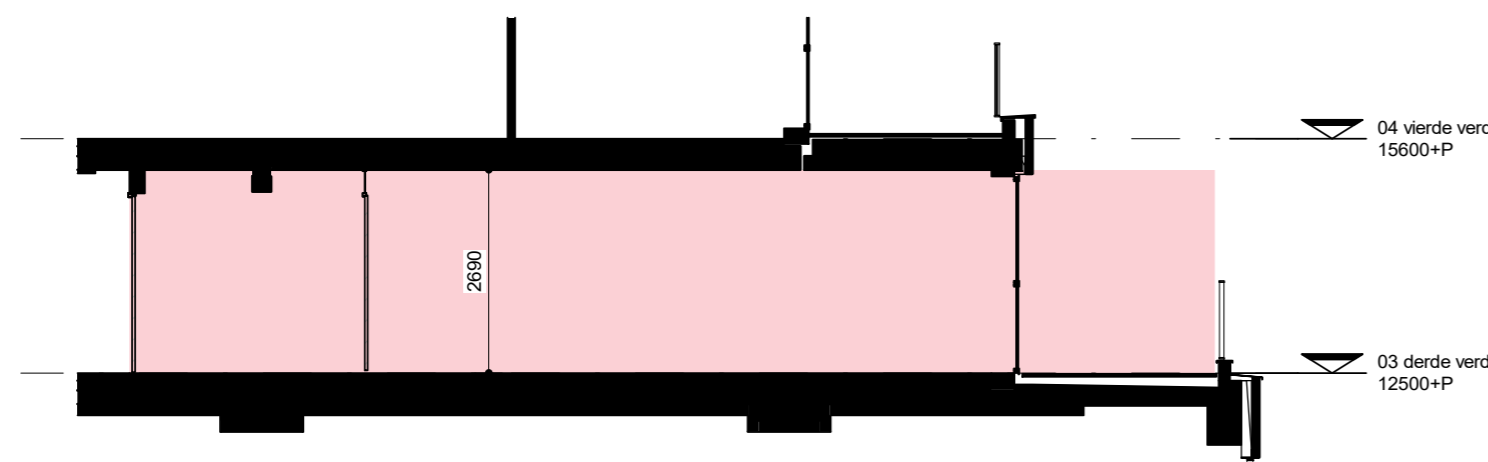

doorsnede
 schaal 1 : 100

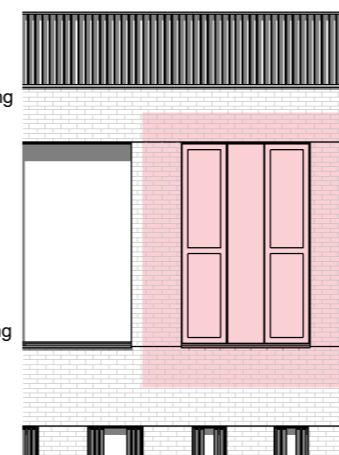


zuidoost aanzicht
 schaal 1 : 100

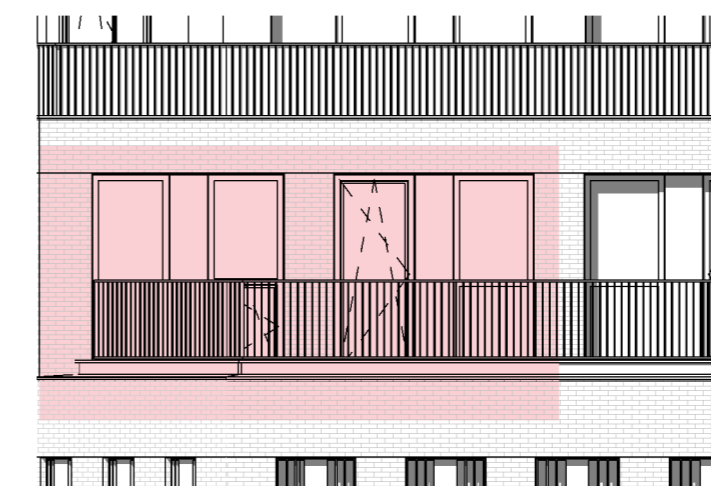

oostaanzicht
 schaal 1 : 100

- Algemeen: Verkoop
- alle (peil)maten betreffen circummaten in cm, hoogtematen in mm.
 - alle groenvoorzieningen en afwerking tegels, sanitair en metselwerken zijn indicatief, hieraan kunnen geen rechten worden ontleend.
 - posities rookmelders, m.v. ventielen en aanlijnbeveiliging zijn indicatief weergegeven.
 - badkamer, toilet en voorzieningen installaties keuken conform 0-tekening.
 - 2 wandcontactdozen in koude meterkast is vrij beschikbaar, overige wandcontactdozen in meterkasten (koud en warm) zijn bezet t.b.v. techniek (nuts).
 - tegelwerk verdeling indicatief. wand- en vloertegel verdeling streken niet.

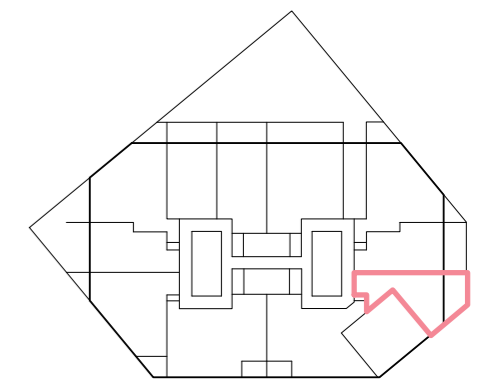

verkooptekening bouwnummer 9

project De Scharnier
 tek.nr. TU-KAO-09
 datum 01-06-2024
 papier form. A2

