



plattegrond  
schaal 1 : 50

De gevelaanzichten en doorsnede zichtbaar op dit blad zijn genomen op de 11e verdieping


- Algemeen: Verkoop
- alle (peil)maten betreffen circummaten in cm, hoogtematen in mm.
  - alle groenvoorzieningen en afwerking tegels, sanitair en metselwerken zijn indicatief, hieraan kunnen geen rechten worden ontleend.
  - posities rookmelders, m.v. ventielen en aanlijnbeveiliging zijn indicatief weergegeven.
  - badkamer, toilet en voorzieningen installaties keuken conform 0-tekening.
  - 2 wandcontactdozen in koude meterkast is vrij beschikbaar, overige wandcontactdozen in meterkasten (koud en warm) zijn bezet t.b.v. techniek (nuts).
  - tegelwerk verdeling indicatief. wand- en vloertegel verdeling stroken niet.

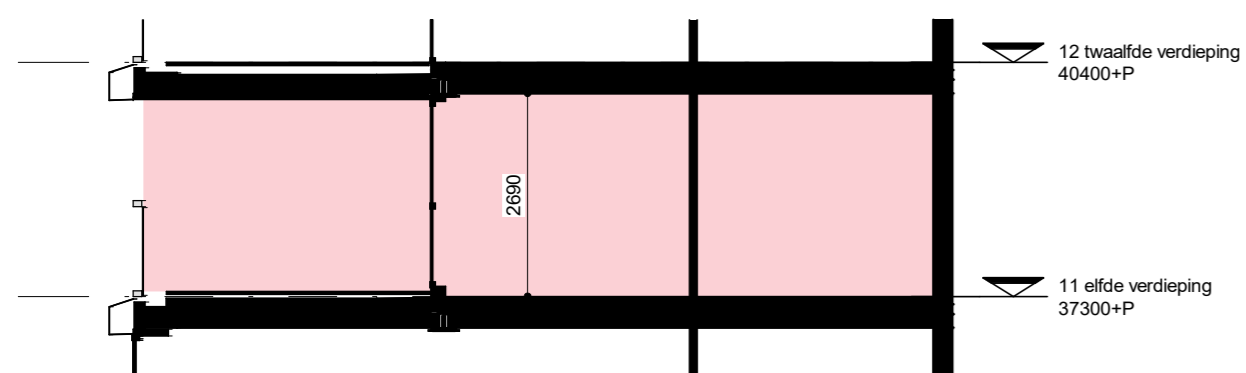


doorsnede  
schaal 1 : 100

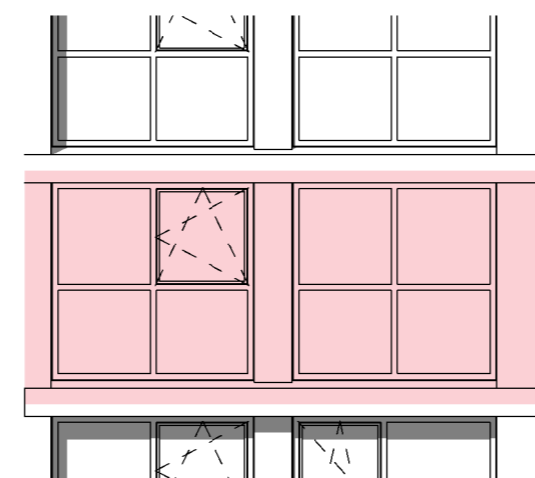


noord aanzicht  
schaal 1 : 100

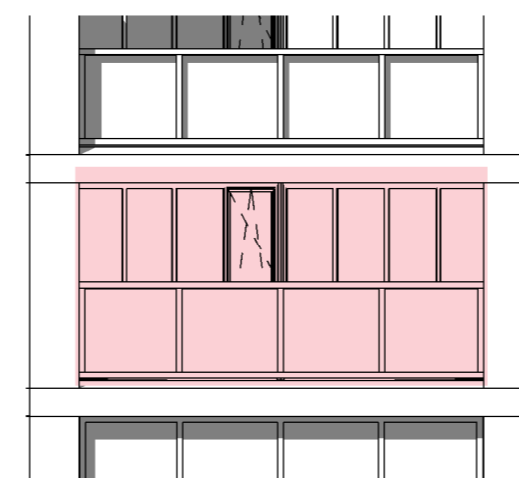

noordwest aanzicht  
schaal 1 : 100

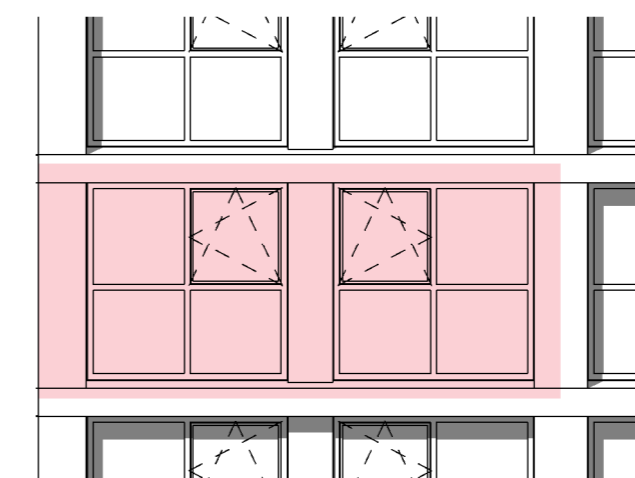

west aanzicht  
schaal 1 : 100

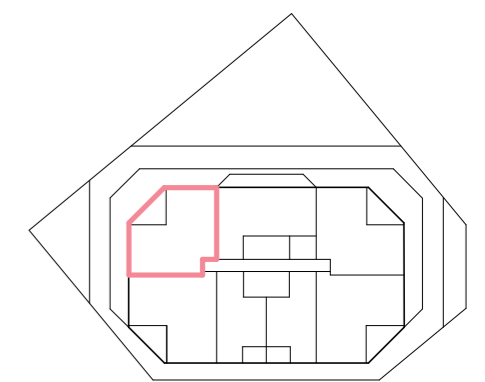

verkooptekening bouwnummer 104

project tek.nr. De Scharnier TUJ-KAO-104  
datum 01-06-2024  
papier form. A2

