




plattegrond  
schaal 1 : 50

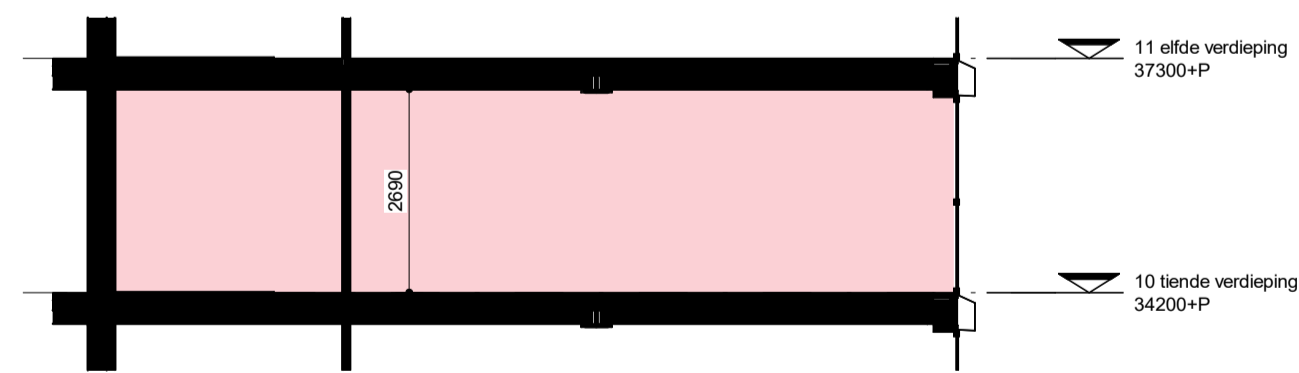


doorsnede  
schaal 1 : 100

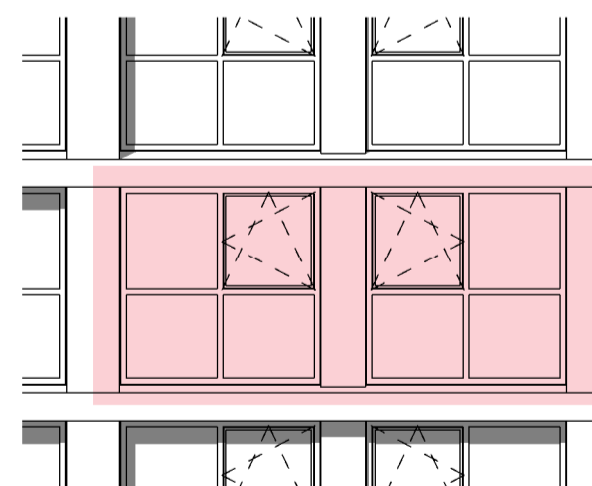

oostaanzicht  
schaal 1 : 100

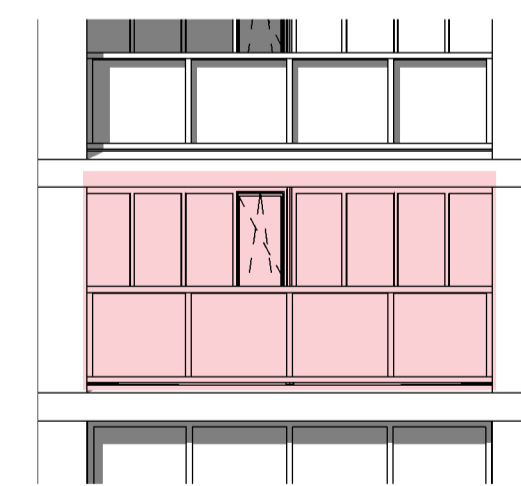


noordoost aanzicht  
schaal 1 : 100

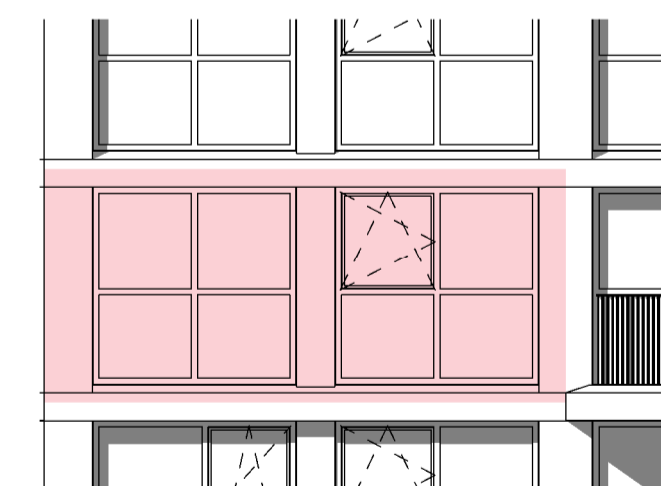

noord aanzicht  
schaal 1 : 100

Algemeen: Verkoop  
- alle (peil)maten betreffen circamaten in cm, hoogtematen in mm.  
- alle groenvoorzieningen en afwerking tegels, sanitair en metselwerken zijn indicatief, hieraan kunnen geen rechten worden ontleend.  
- posities rookmelders, m.v. ventielen en aanlijnbeveiliging zijn indicatief weergegeven.  
- badkamer, toilet en voorzieningen installaties keuken conform 0-tekening.  
- 2 wandcontactdozen in koude meterkast is vrij beschikbaar, overige wandcontactdozen in meterkasten (koud en warm) zijn bezet t.b.v. techniek (m.u.s.).  
- tegelwerk verdeling indicatief, wand- en vloertegel verdeling stroken niet.

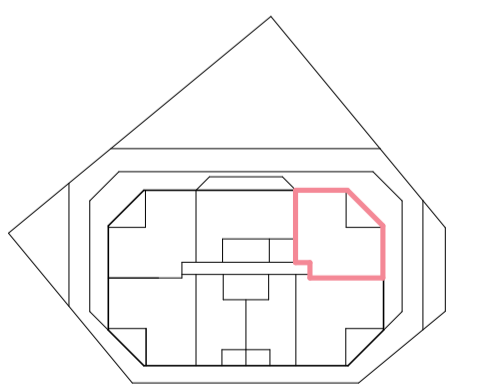

verkooptekening bouwnummer 106

project De Scharnier  
tek.nr. TU-KAG-106  
datum 01-05-2024  
papier fom. A1

