



plattegrond  
 schaal 1 : 50


Algemeen: Verkoop  
 - alle getallen betreffen circumsamen in cm, hoogtematen in m.  
 - alle groenvervoorzieningen en afwerking tegels, sanitair en metselwerken zijn indicatief, hieraan kunnen geen rechten worden ontleend.  
 - positie rookmelders, m.v. ventielen en aanlijnbeveiliging zijn indicatief weergegeven.  
 - badkamer, toilet en voorzieningen installaties keuken conform Ofscheiding.  
 - 2 wandcontactdozen in koude meterkast is vrij beschikbaar, overige wandcontactdozen in meterkasten (koud en warm) zijn bezet t.b.v. techniek (nuts).  
 - tegelwerk verdeling indicatief, wand- en vloertegel verdeling stroken niet.

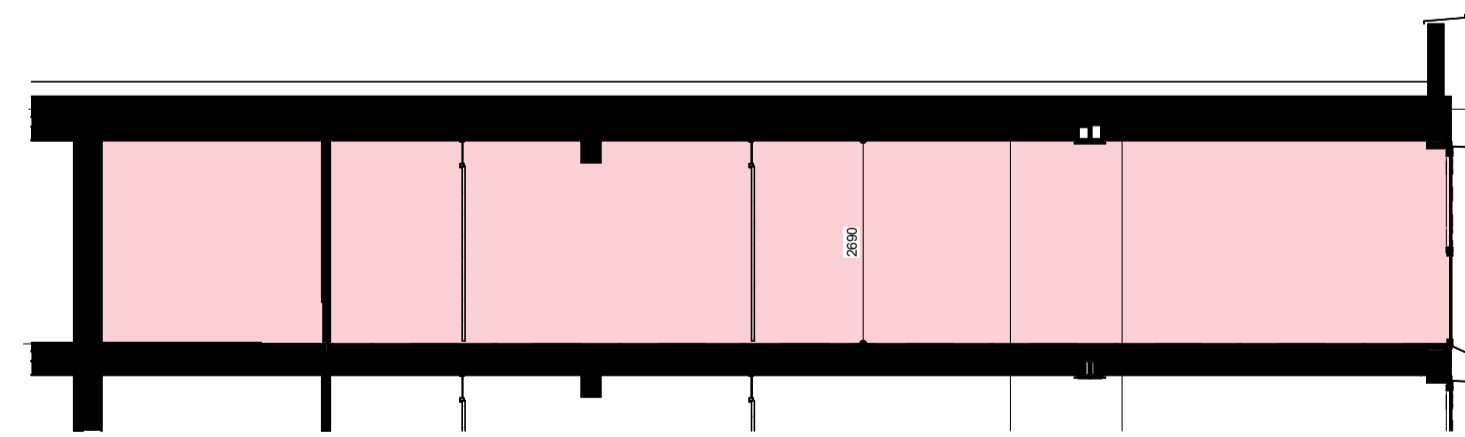

doorsnede  
 schaal 1 : 100

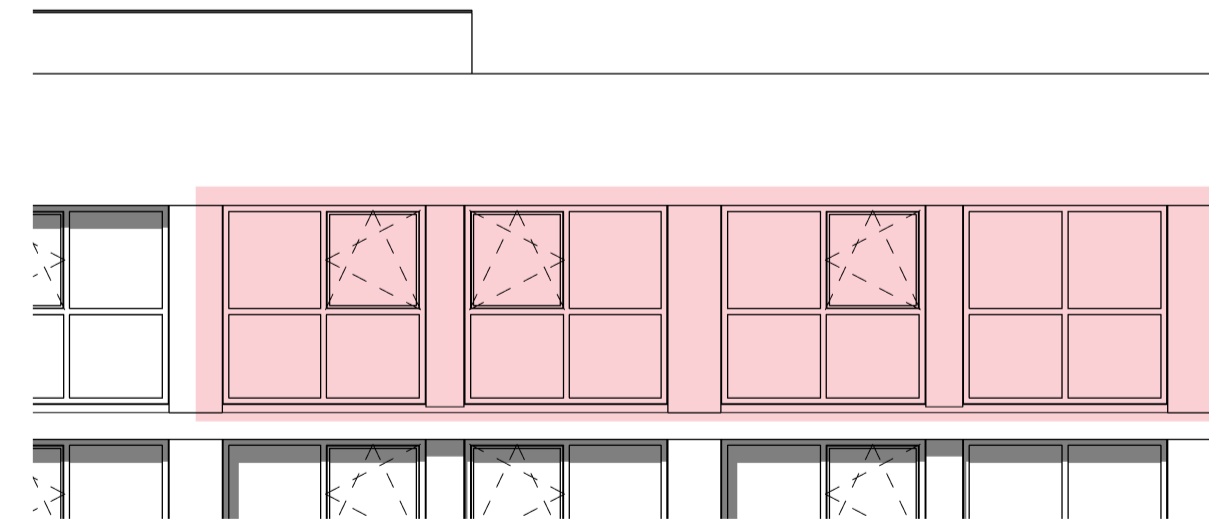


zuidaanzicht  
 schaal 1 : 100

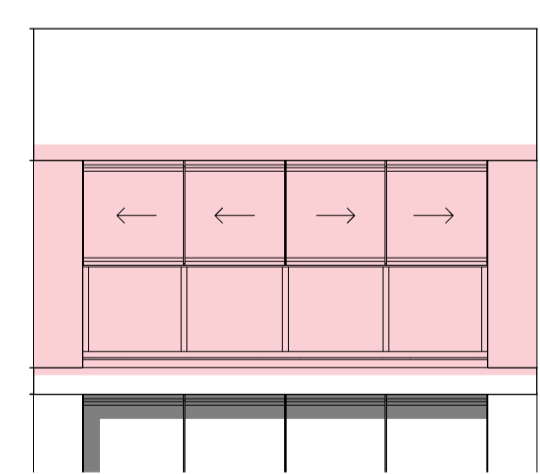

zuidoost aanzicht  
 schaal 1 : 100



oostaanzicht  
 schaal 1 : 100

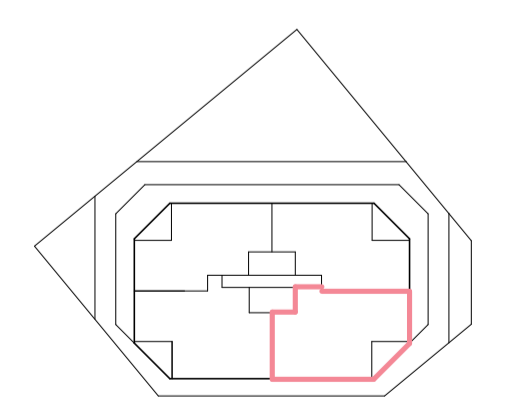

verkooptekening bouwnummer 117  
 project De Scharnier  
 tek.nr. TU-KAD-117  
 datum 01-06-2024  
 papierform. A1