



plattegrond  
schaal 1 : 50

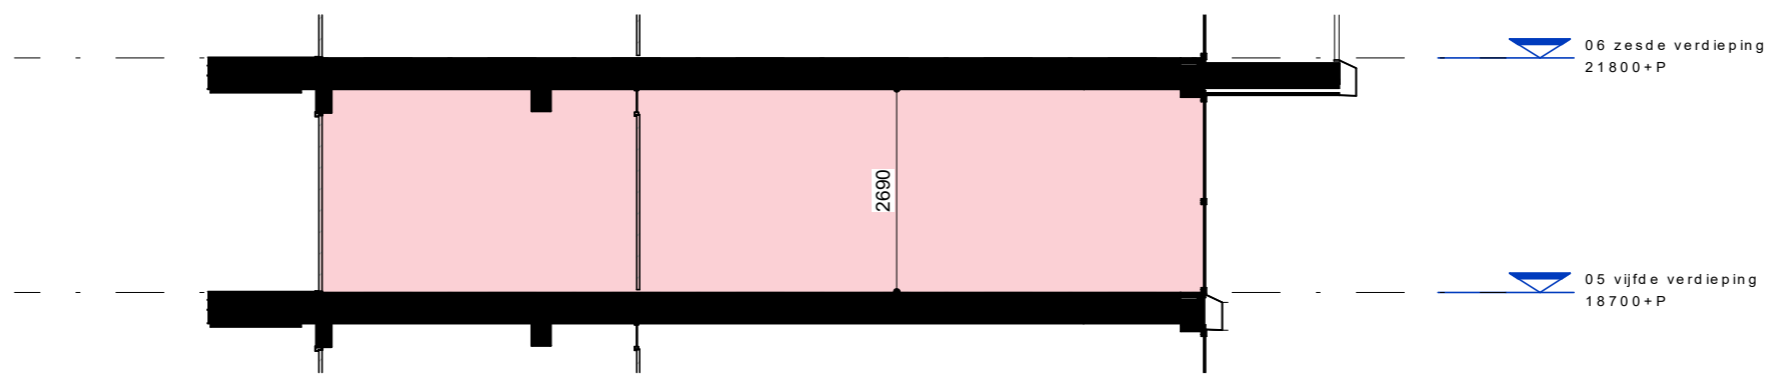


doorsnede  
schaal 1 : 100

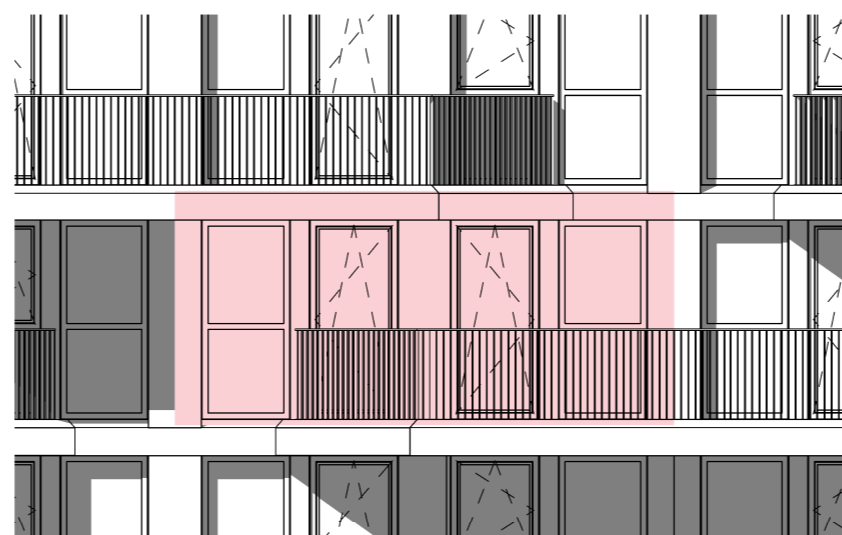

noord aanzicht  
schaal 1 : 100

- Algemeen: Verkoop
- alle (peil)maten betreffen circumaten in cm, hoogtematen in m.
  - alle groenvoorzieningen en afwerking tegels, sanitair en metselwerken zijn indicatief, hieraan kunnen geen rechten worden ontleend.
  - posities rookmelders, m.v. ventielen en aanlijnbeveiliging zijn indicatief weergegeven.
  - badkamer, toilet en voorzieningen installaties keuken conform 0-tekening.
  - 2 wandcontactdozen in koude meterkast is vrij beschikbaar, overige wandcontactdozen in meterkasten (koud en warm) zijn bezet t.b.v. techniek (nuts).
  - tegelwerk verdeling indicatief, wand- en vloertegel verdeling stroken niet.

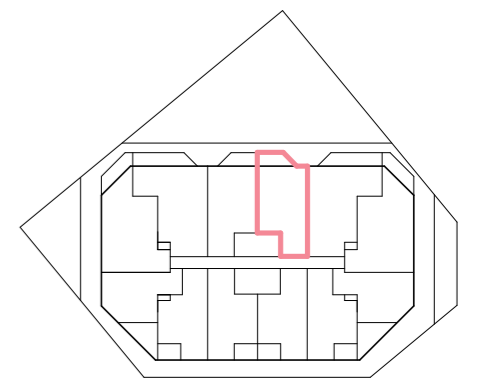

verkooptekening bouwnummer 29, 53

project De Scharnier  
tek.nr. TU-KAO-29  
datum 01-06-2024  
papier form. A2

