



plattegrond  
schaal 1 : 50



doorsnede  
schaal 1 : 100

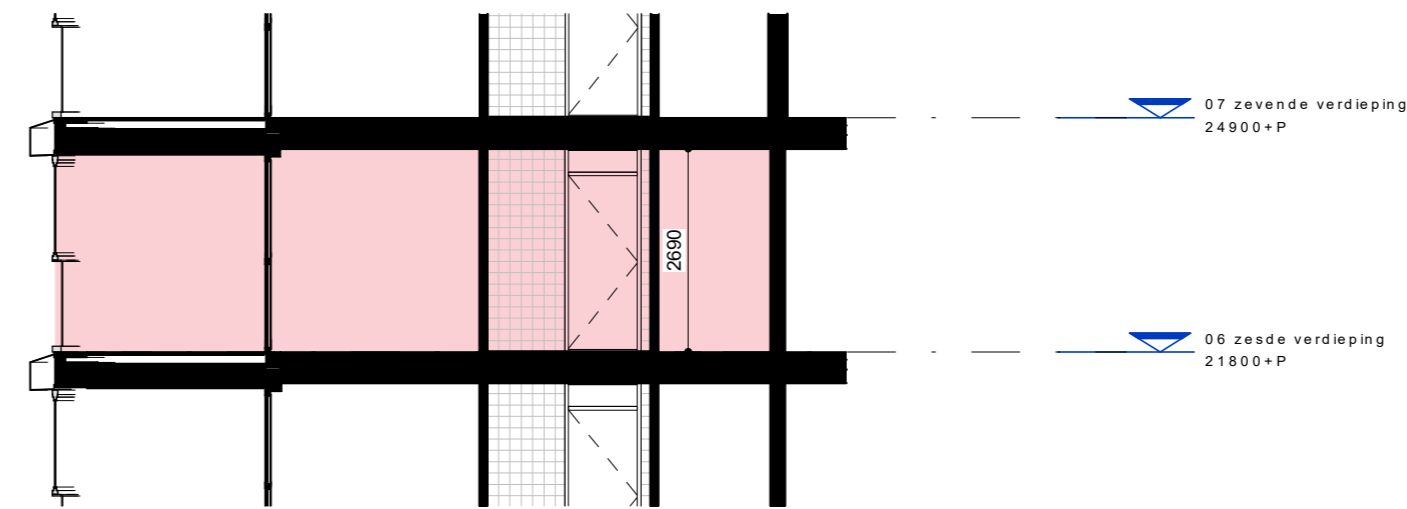


westaanzicht  
schaal 1 : 100

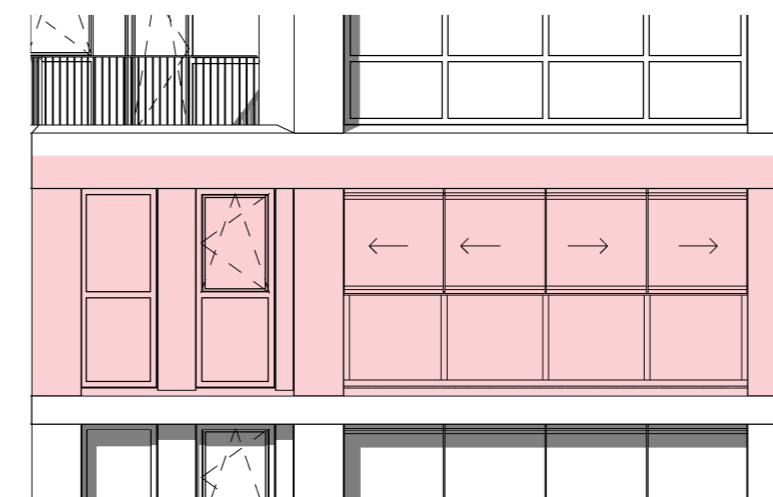

zuidwest aanzicht  
schaal 1 : 100

Algemeen: Verkoop  
- alle (peil)maten betreffen circumaten in cm, hoogtematen in mm.  
- alle groenvoorzieningen en afwerking tegels, sanitair en metselwerken zijn indicatief, hieraan kunnen geen rechten worden ontleend.  
- posities rookmelders, m.v. ventielen en aanlijnbeveiliging zijn indicatief weergegeven.  
- badkamer, toilet en voorzieningen installaties keuken conform 0-tekening.  
- 2 wandcontactdozen in koude meterkast is vrij beschikbaar, overige wandcontactdozen in meterkasten (koud en warm) zijn bezet t.b.v. techniek (nuts).  
- tegelwerk verdeling indicatief. wand- en vloertegel verdeling stroken niet.

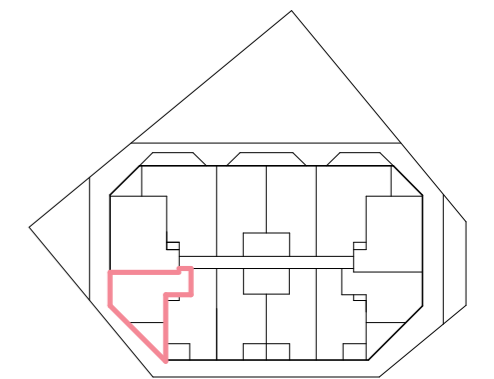

verkooptekening bouwnummer 61

project De Scharnier  
tek.nr. TU-KAO-61  
datum 01-06-2024  
papier form. A2

