




plattegrond
 schaal 1 : 50

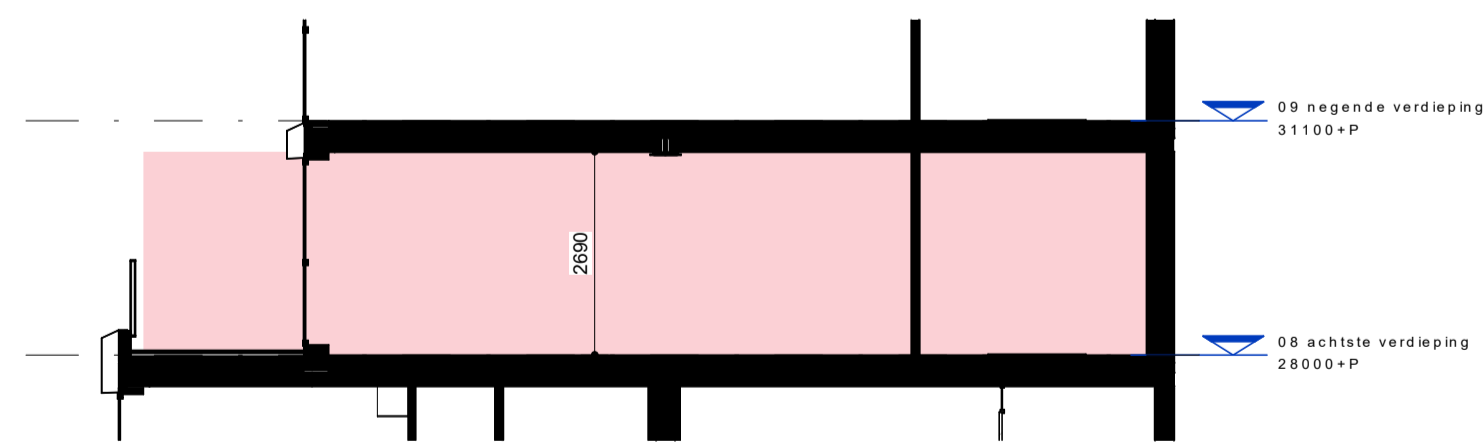


doorsnede
 schaal 1 : 100

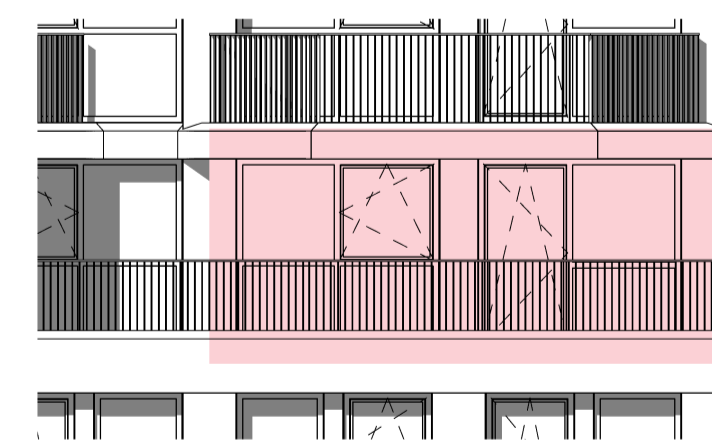

noord aanzicht
 schaal 1 : 100

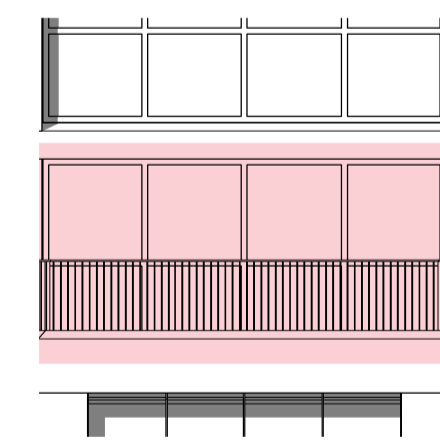


noordwest aanzicht
 schaal 1 : 100

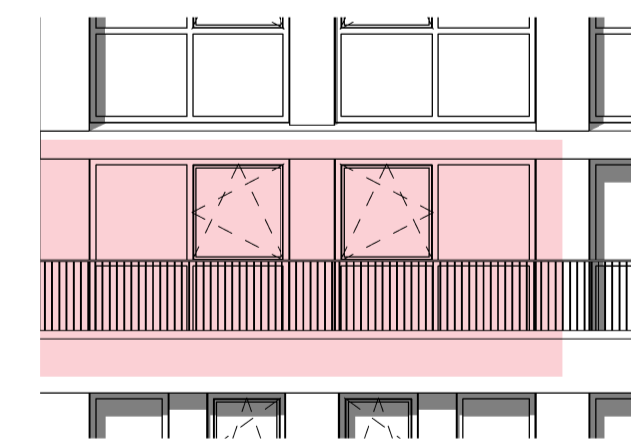

westaanzicht
 schaal 1 : 100

Algemeen: Verkoop
 - alle (peil)maten betreffen circamaten in cm, hoogtematen in mm.
 - alle groenvoorzieningen en afwerking tegels, sanitair en metselwerken zijn indicatief, hieraan kunnen geen rechten worden ontleend.
 - positie rookmelders, m.v., ventilatoren en aanlijnbeveiliging zijn indicatief weergegeven.
 - badkamer, toilet en voorzieningen installaties keuken conform O-tekening.
 - 2 wandcontactdozen in koude meterkast is vrij beschikbaar, overige wandcontactdozen in meterkasten (koud en warm) zijn bezet t.b.v. techniek (nuts).
 - tegelwerk verdeling indicatief, wand- en vloertegel verdeling stroken niet.

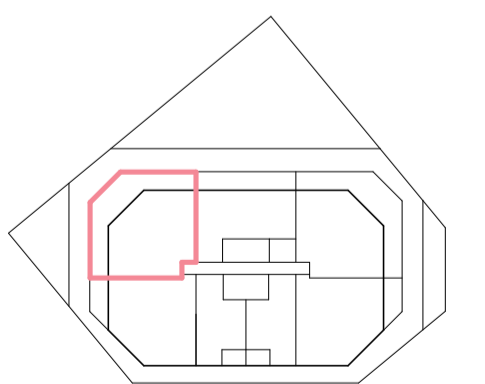

verkooptekening bouwnummer 62
 project De Scharnier
 tek.nr. TU-WAD-62
 datum 01-06-2024
 papierform. A1

