




plattegrond
schaal 1 : 50

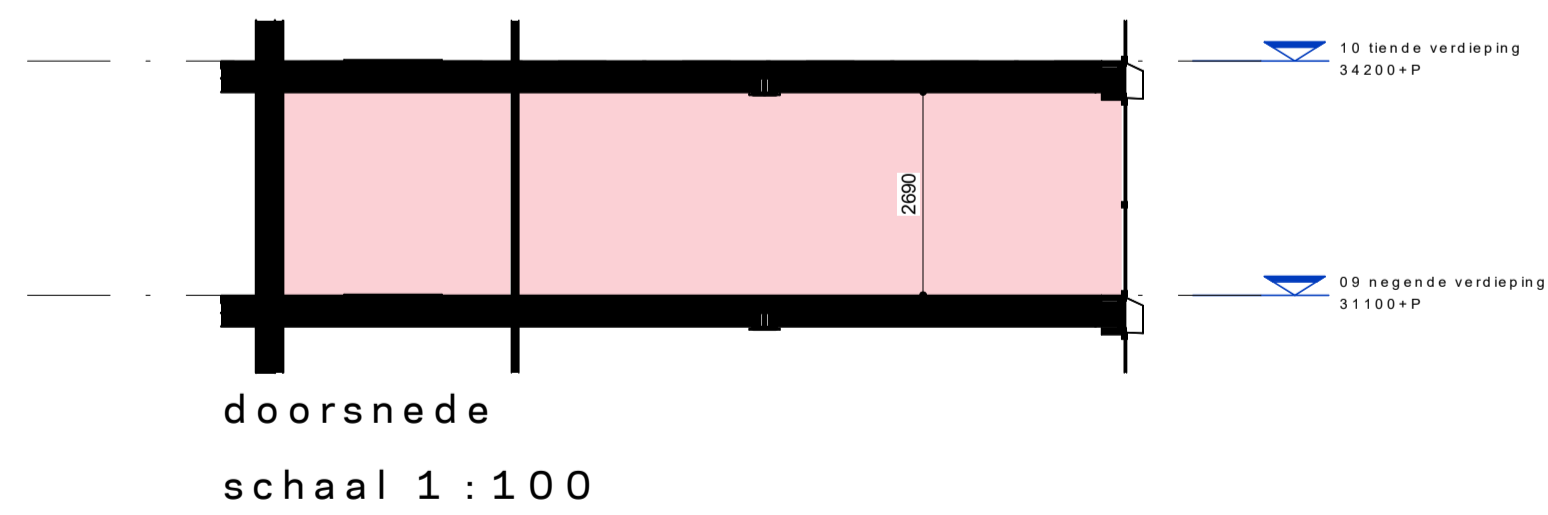


doorsnede
schaal 1 : 100

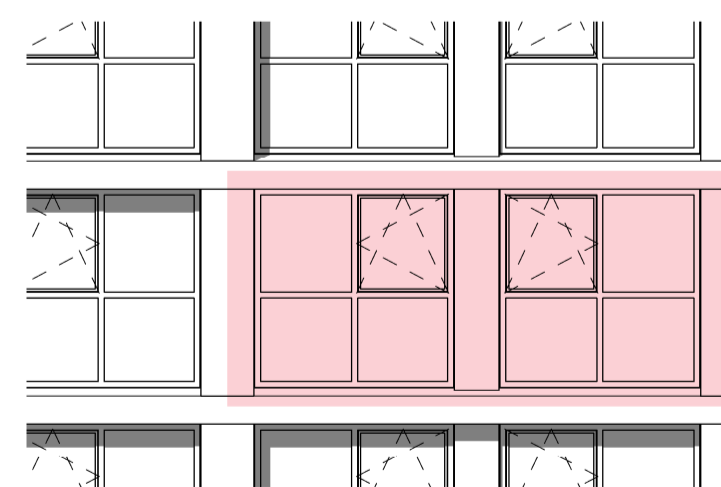


oostaanzicht
schaal 1 : 100

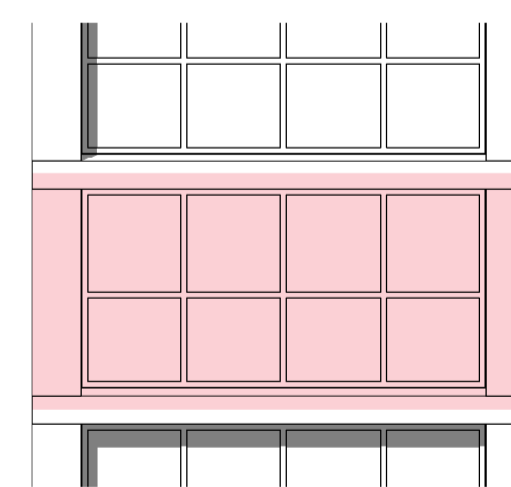

noordoost aanzicht
schaal 1 : 100

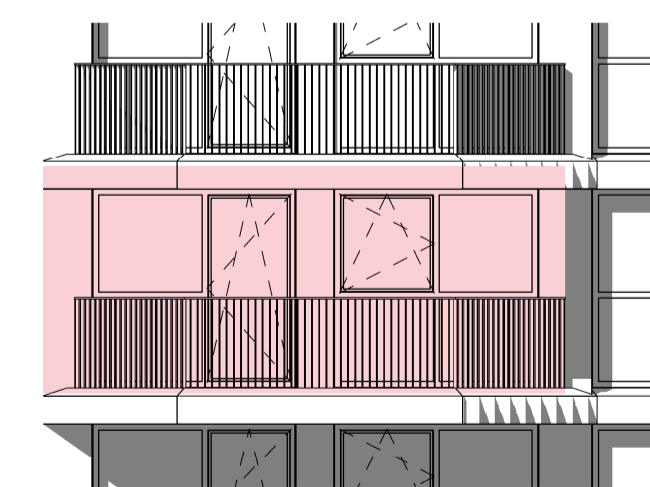

noord aanzicht
schaal 1 : 100

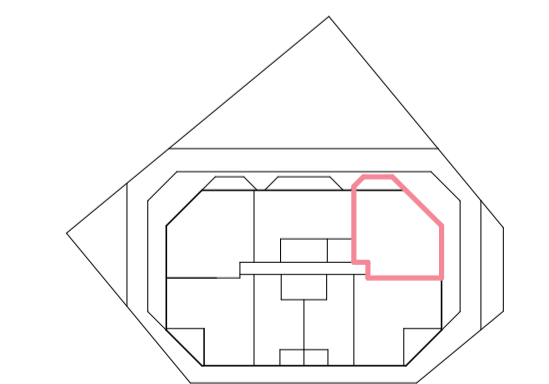

Algemeen: Verkoop
- alle afmetingen betreffen circasmaten in cm, hoogtematen in mm
- alle groeivoorzieningen en afwerking tegels, sanitair en metaalwerk zijn indicatief, hieraan kunnen geen rechten worden ontleend
- positieve ruimtemeters, m.v. ventielen en aanlijnbeveiliging zijn indicatief weergegeven
- bakken, toilet en voorzieningen installaties keuken conform 0-tekening
- 2 wandcontactdozen in koude meterkast is vrij beschikbaar, overige wandcontactdozen in meterkasten (koud en warm) zijn bezet t.b.v. techniek (nutt)
- tegelwerk verdeling indicatief, wand- en vloertegel verdeling stroken niet.

verkooptekening bouwnummer 71, 78

project De Scharnier
tek.nr. TU-KAD-71
datum 01-06-2024
papierform. A1

