




plattegrond
 schaal 1 : 50

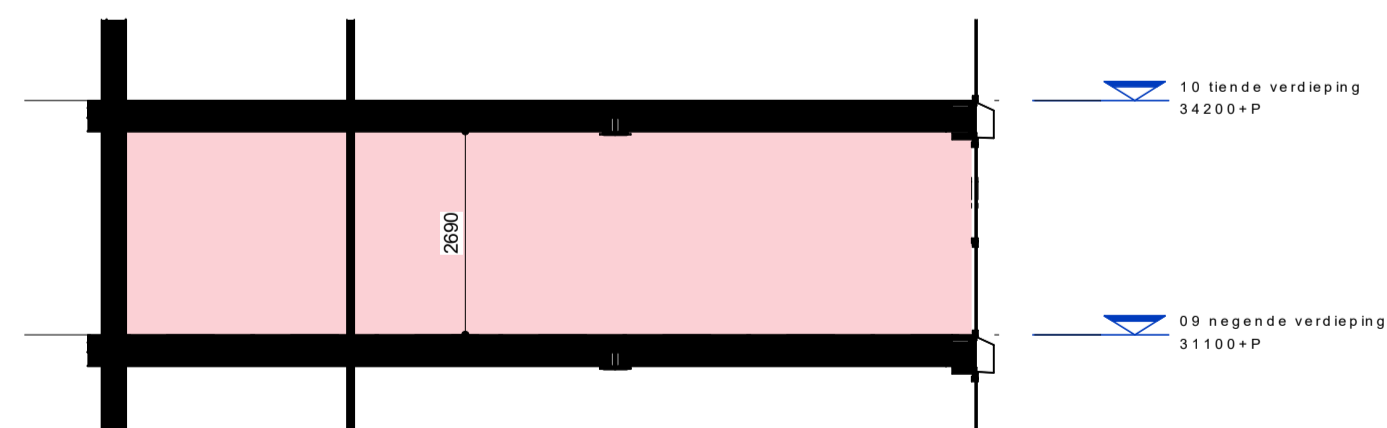


doorsnede
 schaal 1 : 100

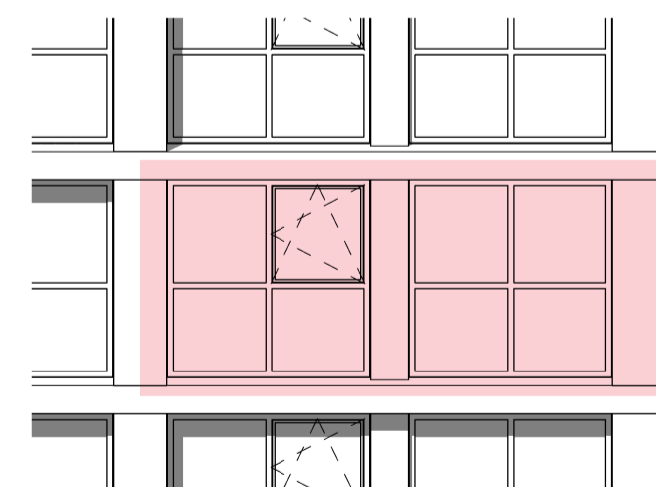

zuidaanzicht
 schaal 1 : 100

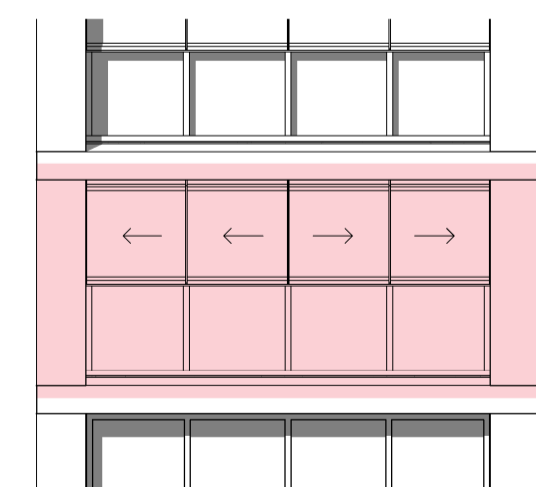


zuidoost aanzicht
 schaal 1 : 100

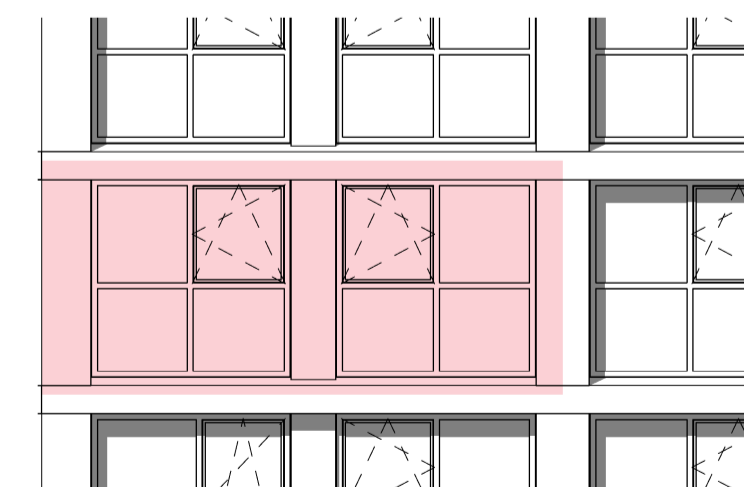

oostaanzicht
 schaal 1 : 100

Algemeen: Verkoop
 - alle afmetingen betreffen circumsamen in cm, hoogtematen in mm
 - alle groeivoorzieningen en afwerking tegels, sanitair en metaalwerken zijn indicatief, hieraan kunnen geen rechten worden ontleend
 - positieve rookmelders, m.v. ventielen en aanlijnbeveiliging zijn indicatief weergegeven
 - Badkamer, toilet en voorzieningen installaties keuken conform 0-tekening
 - 2 wandcontactdozen in koude meterkast is vrij beschikbaar, overige wandcontactdozen in meterkasten (koud en warm) zijn bezet t.b.v. techniek (nutt)
 - tegelwerk verdeling indicatief, wand- en vloertegel verdeling stroken niet.

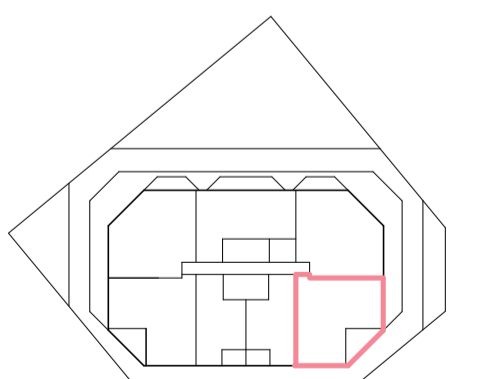

verkooptekening bouwnummer 72, 79, 86, 93, 100, 107

project De Scharnier
 tek.nr. TU-KAD-72
 datum 01-06-2024
 papierform. A1

