




plattegrond
schaal 1 : 50

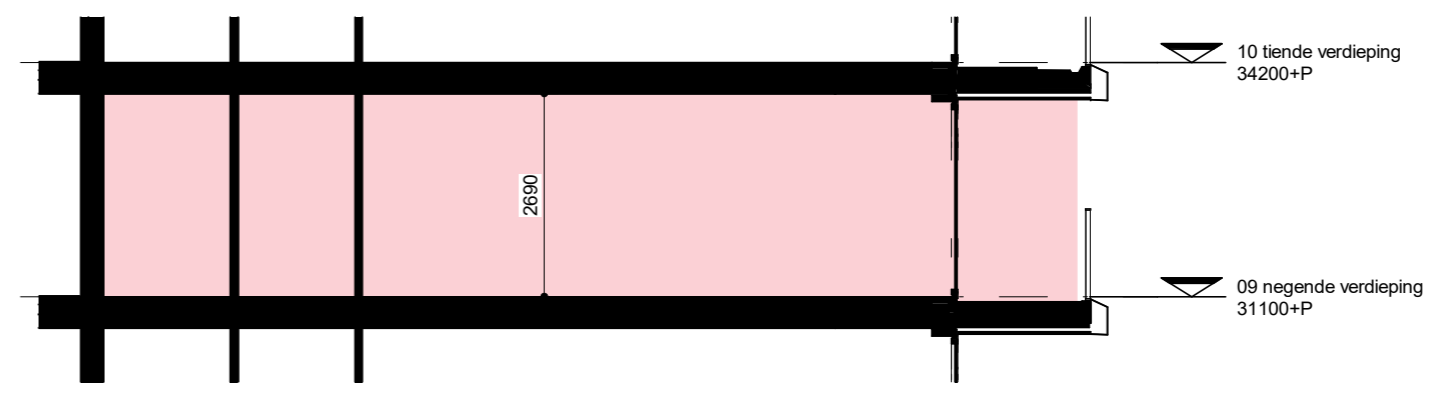


doorsnede
schaal 1 : 100

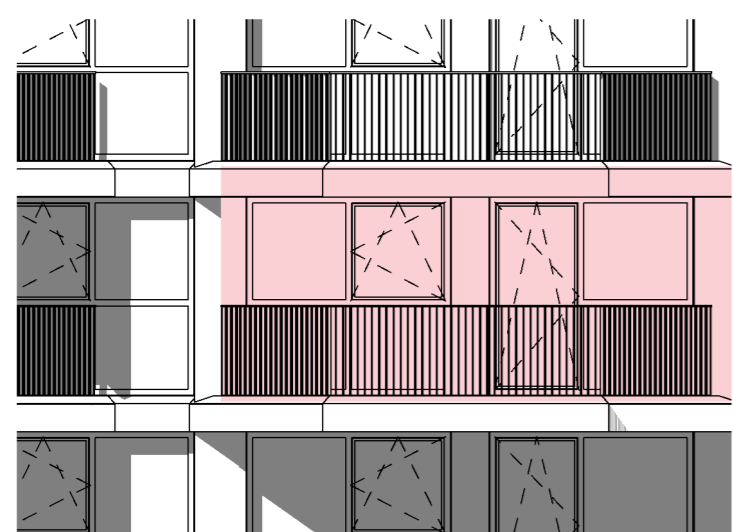

noord aanzicht
schaal 1 : 100

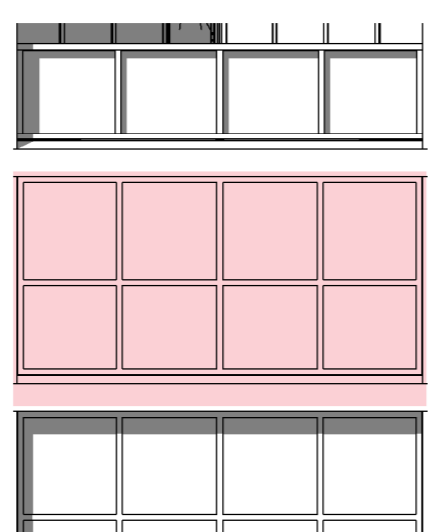


noordwest aanzicht
schaal 1 : 100

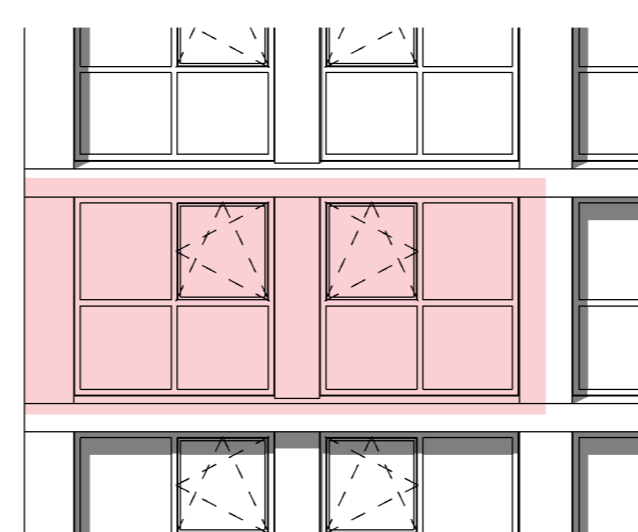

west aanzicht
schaal 1 : 100

- Algemeen: Verkoop
- alle (peil)maten betreffen circummaten in cm, hoogtematen in mm.
 - alle groenvoorzieningen en afwerking tegels, sanitair en metselwerken zijn indicatief, hieraan kunnen geen rechten worden ontleend.
 - posities rookmelders, m.v. ventilen en aanlijnbeveiliging zijn indicatief weergegeven.
 - badkamer, toilet en voorzieningen installaties keuken conform 0-tekening.
 - 2 wandcontactdozen in koude meterkast is vrij beschikbaar, overige wandcontactdozen in meterkasten (koud en warm) zijn bezet t.b.v. techniek (nuts).
 - tegelwerk verdeling indicatief. wand- en vloertegel verdeling stroken niet.

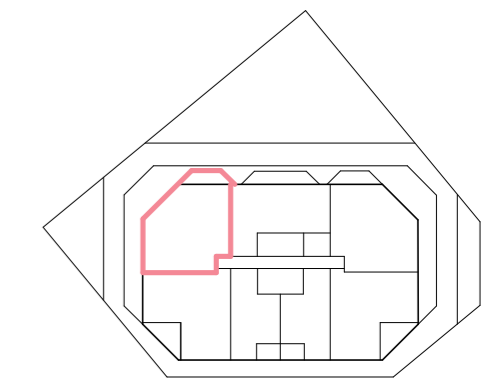

verkooptekening bouwnummer 76
 project De Scharnier
 tek.nr. TUJ-KAO-76
 datum 01-06-2024
 papier form. A2

