



plattegrond  
schaal 1 : 50


- Algemeen: Verkoop
- alle (peil)maten betreffen circamaten in cm, hoogtematen in mm.
  - alle groenvoorzieningen en afwerking tegels, sanitair en metselwerken zijn indicatief, hieraan kunnen geen rechten worden ontleend.
  - posities rookmelders, m.v. ventilen en aanlijnbeveiliging zijn indicatief weergegeven.
  - badkamer, toilet en voorzieningen installaties keuken conform 0-tekening.
  - 2 wandcontactdozen in koude meterkast is vrij beschikbaar, overige wandcontactdozen in meterkasten (koud en warm) zijn bezet t.b.v. techniek (nuts).
  - tegelwerk verdeling indicatief. wand- en vloertegel verdeling stroken niet.

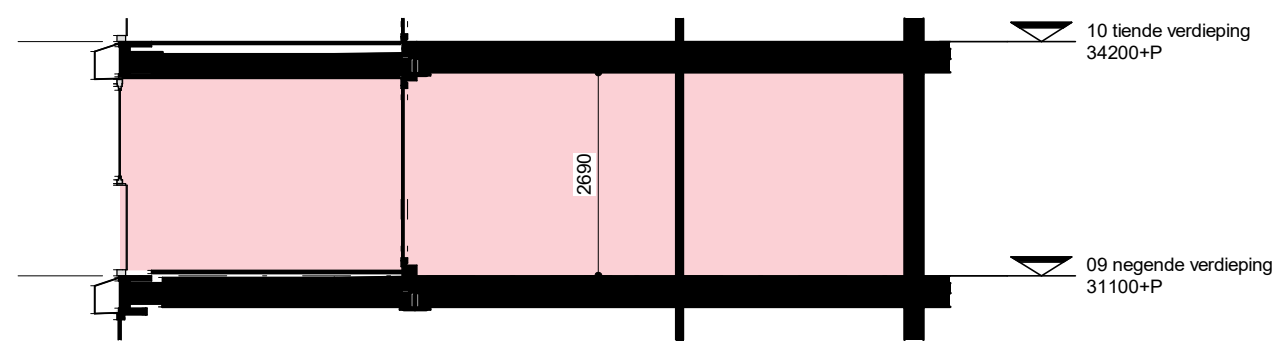


doorsnede  
schaal 1 : 100

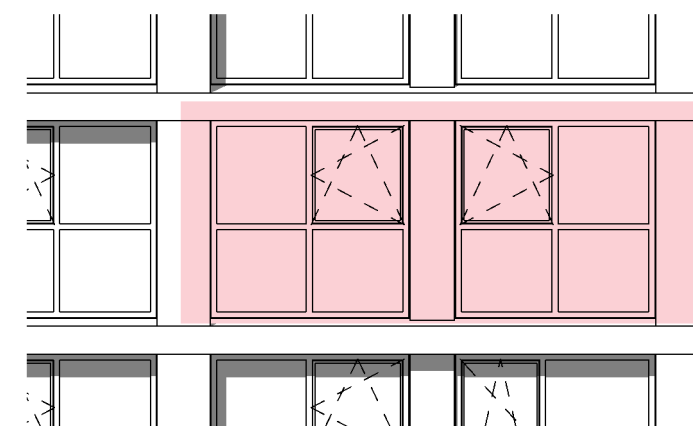


westaanzicht  
schaal 1 : 100

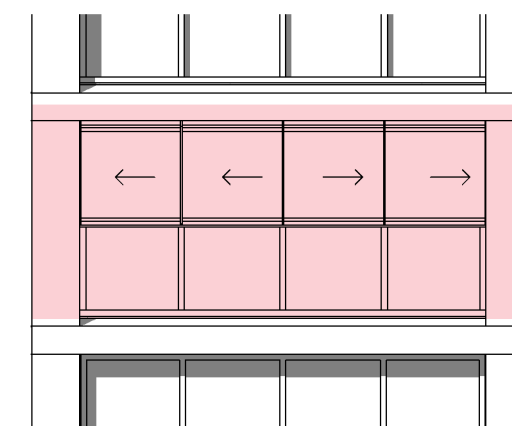

zuidoost aanzicht  
schaal 1 : 100

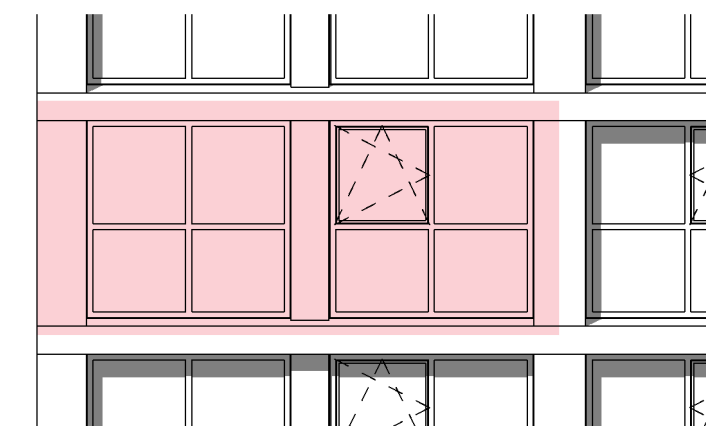

zuid aanzicht  
schaal 1 : 100

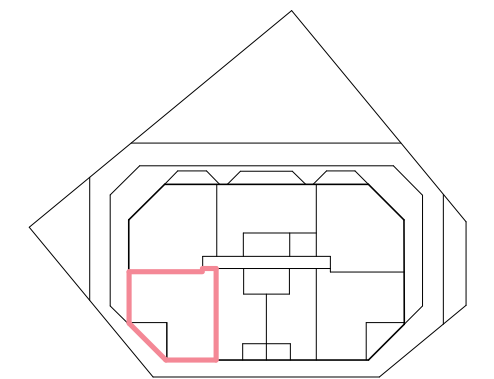

verkooptekening bouwnummer 82

project tek.nr. De Scharnier  
TUJ-KAO-82  
datum 01-06-2024  
papier form. A2

