



plattegrond
schaal 1 : 50

De geveelaanzichten en doorsnede zichtbaar op dit blad zijn genomen op de 11e verdieping


Algemeen: Verkoop
- alle (peil)maten betreffen circumaten in cm, hoogtematen in mm.
- alle groenvoorzieningen en afwerking tegels, sanitair en metselwerken zijn indicatief, hieraan kunnen geen rechten worden ontleend.
- posities rookmelders, m.v. ventielen en aanlijnbeveiliging zijn indicatief weergegeven.
- badkamer, toilet en voorzieningen installaties keuken conform 0-tekening.
- 2 wandcontactdozen in koude meterkast is vrij beschikbaar, overige wandcontactdozen in meterkasten (koud en warm) zijn bezet t.b.v. techniek (nuts).
- tegelwerk verdeling indicatief. wand- en vloertegel verdeling stroken niet.

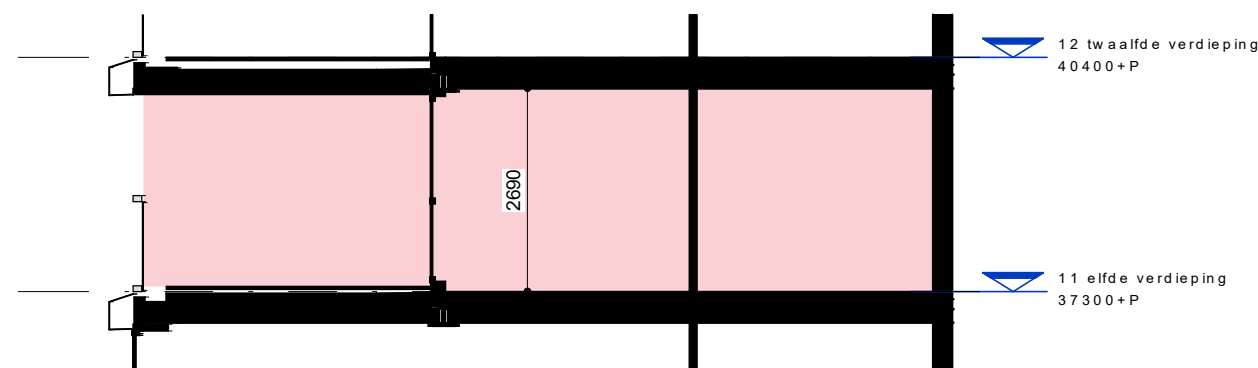


doorsnede
schaal 1 : 100

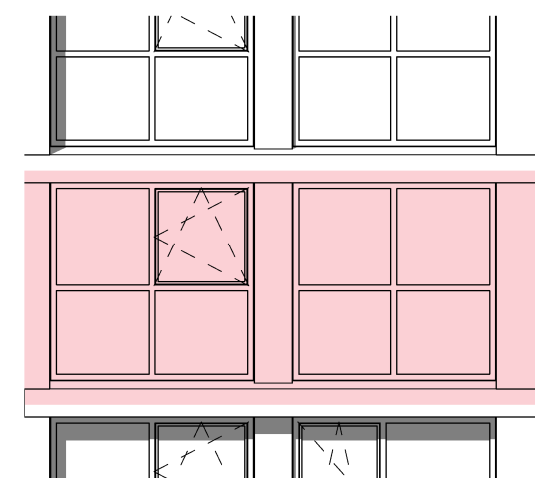


noord aanzicht
schaal 1 : 100

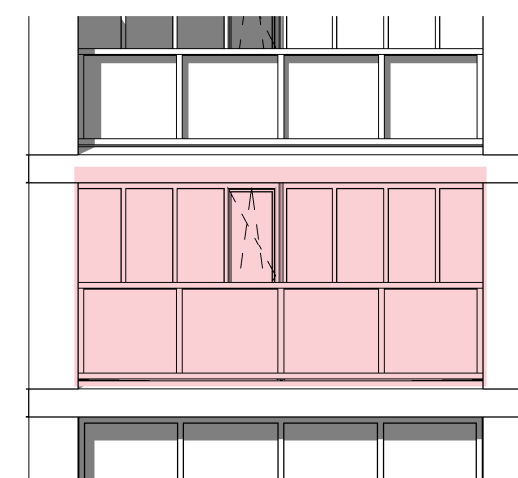

noordwest aanzicht
schaal 1 : 100

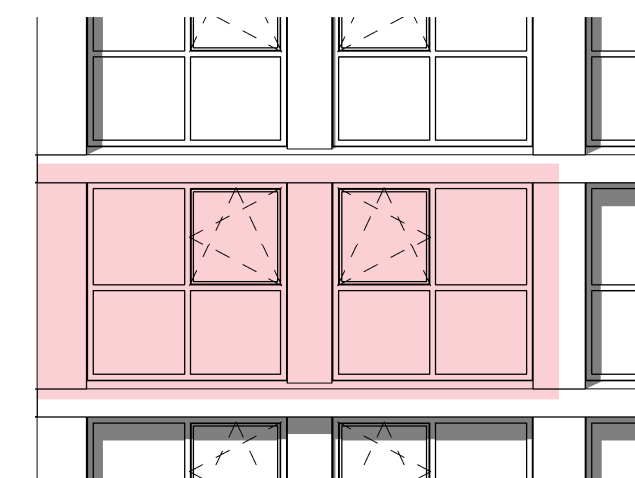

west aanzicht
schaal 1 : 100

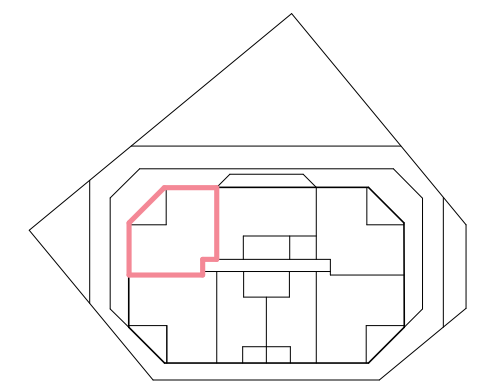

verkooptekening bouwnummer 83, 90, 97, 104

project De Scharnier
tek.nr. TU-KAO-83
datum 01-06-2024
papier form. A2

