



plattegrond
schaal 1 : 50

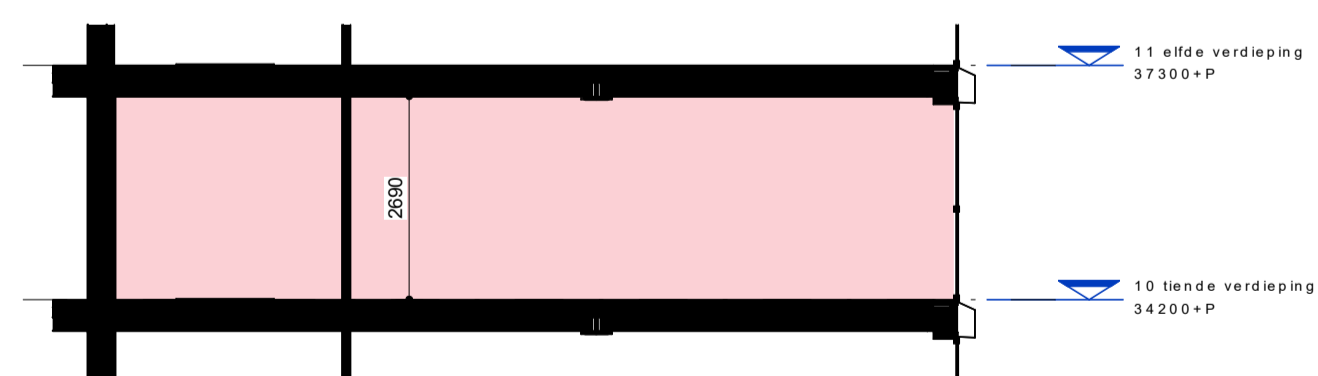


doorsnede
schaal 1 : 100

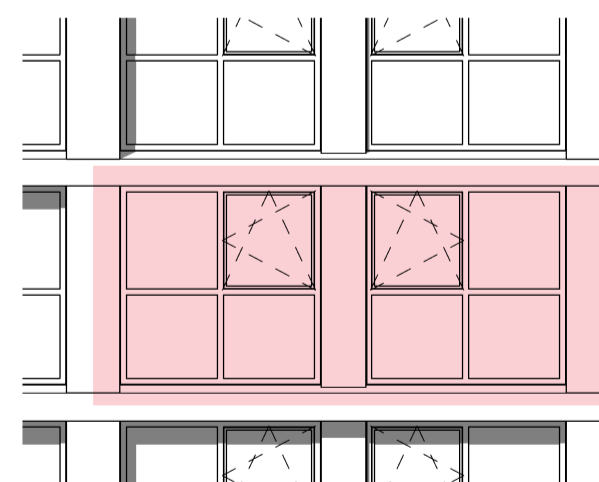

oostaanzicht
schaal 1 : 100




noordoost aanzicht
schaal 1 : 100

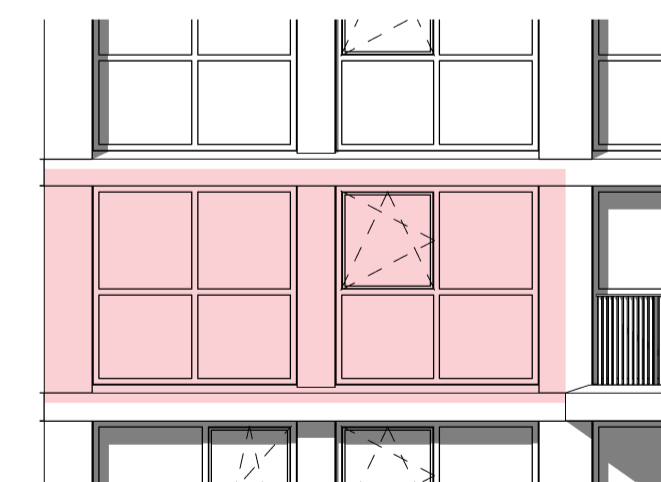

noordaanzicht
schaal 1 : 100

Algemeen: Verkoop
- alle afmetingen betreffen circasmaten in cm, hoogtematen in mm
- alle groenvoorzieningen en afwerking tegels, sanitair en metaalwerken zijn indicatief, hieraan kunnen geen rechten worden ontleend
- positieve rookmelders, m.v. ventielen en aanlijnbeveiliging zijn indicatief weergegeven
- Badkamer, toilet en voorzieningen installaties keuken conform 0-tekening
- 2 wandcontactdozen in koude meterkast is vrij beschikbaar, overige wandcontactdozen in meterkasten (koud en warm) zijn bezet t.b.v. techniek (niet)
- tegelwerk verdeling indicatief, wand- en vloertegel verdeling stroken niet.

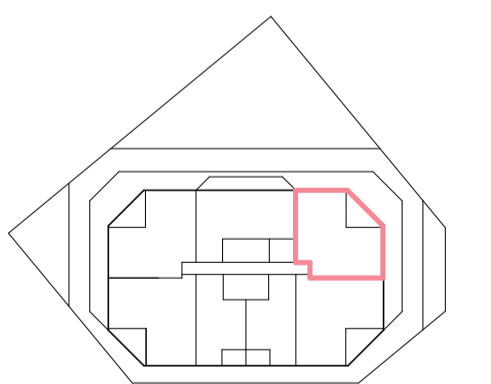

verkooptekening bouwnummer 85, 92, 99, 106

project De Scharnier
tek.nr. TU-KAD-85
datum 01-06-2024
papierform. A1

