



plattegrond
schaal 1 : 50


- Algemeen: Verkoop
- alle (peil)maten betreffen circamaten in cm, hoogtematen in mm.
 - alle groenvoorzieningen en afwerking tegels, sanitair en metselwerken zijn indicatief, hieraan kunnen geen rechten worden ontleend.
 - posities rookmelders, m.v. ventielen en aanlijnbeveiliging zijn indicatief weergegeven.
 - badkamer, toilet en voorzieningen installaties keuken conform 0-tekening.
 - 2 wandcontactdozen in koude meterkast is vrij beschikbaar, overige wandcontactdozen in meterkasten (koud en warm) zijn bezet t.b.v. techniek (nuts).
 - tegelwerk verdeling indicatief. wand- en vloertegel verdeling stroken niet.

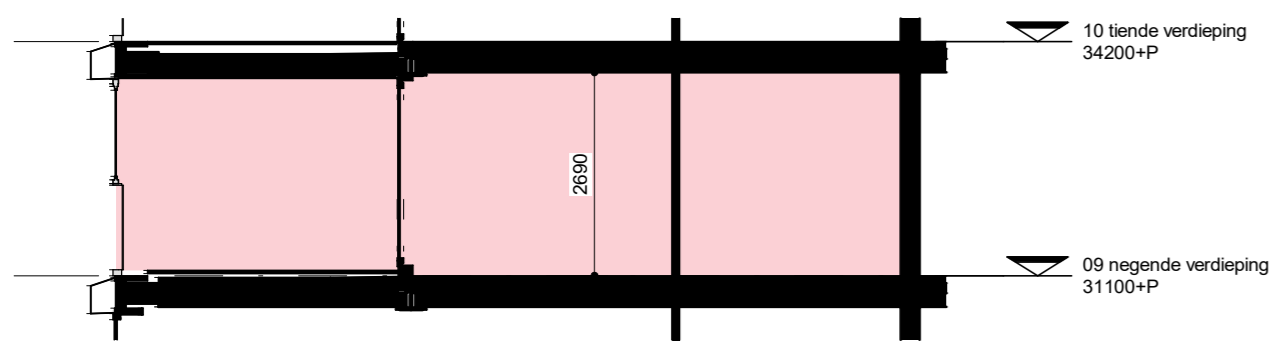


doorsnede
schaal 1 : 100

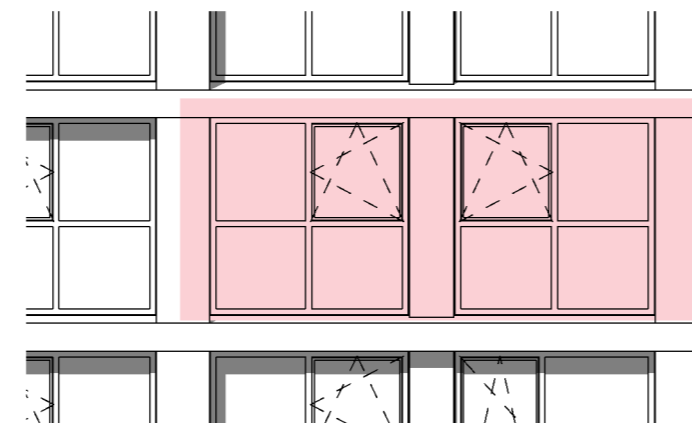


westaanzicht
schaal 1 : 100

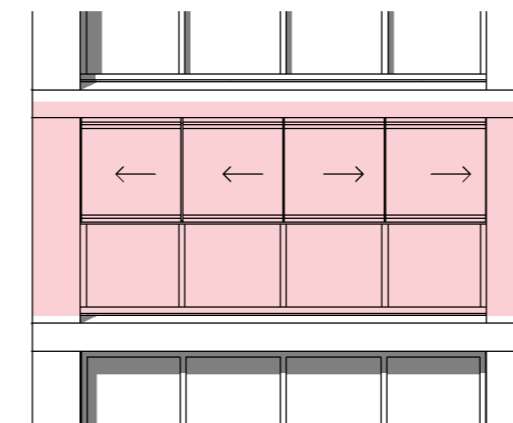

zuidoost aanzicht
schaal 1 : 100

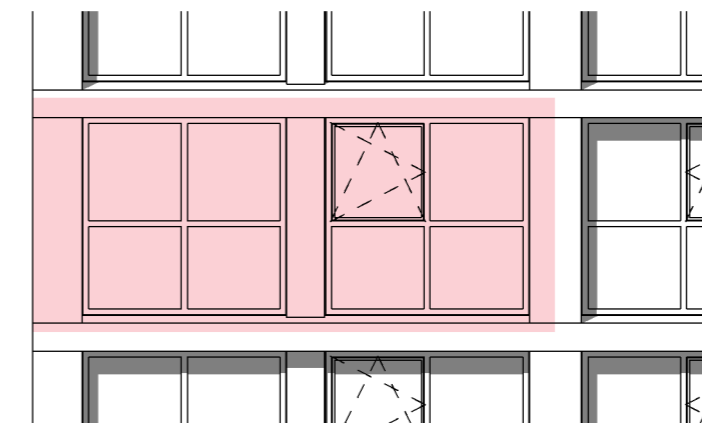

zuid aanzicht
schaal 1 : 100

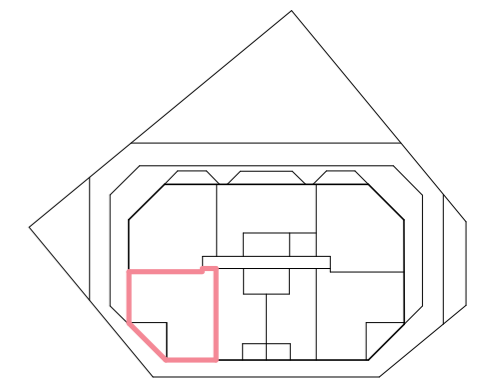

verkooptekening bouwnummer 89

project tek.nr. De Scharnier
TUJ-KAO-89
datum 01-06-2024
papier form. A2

