




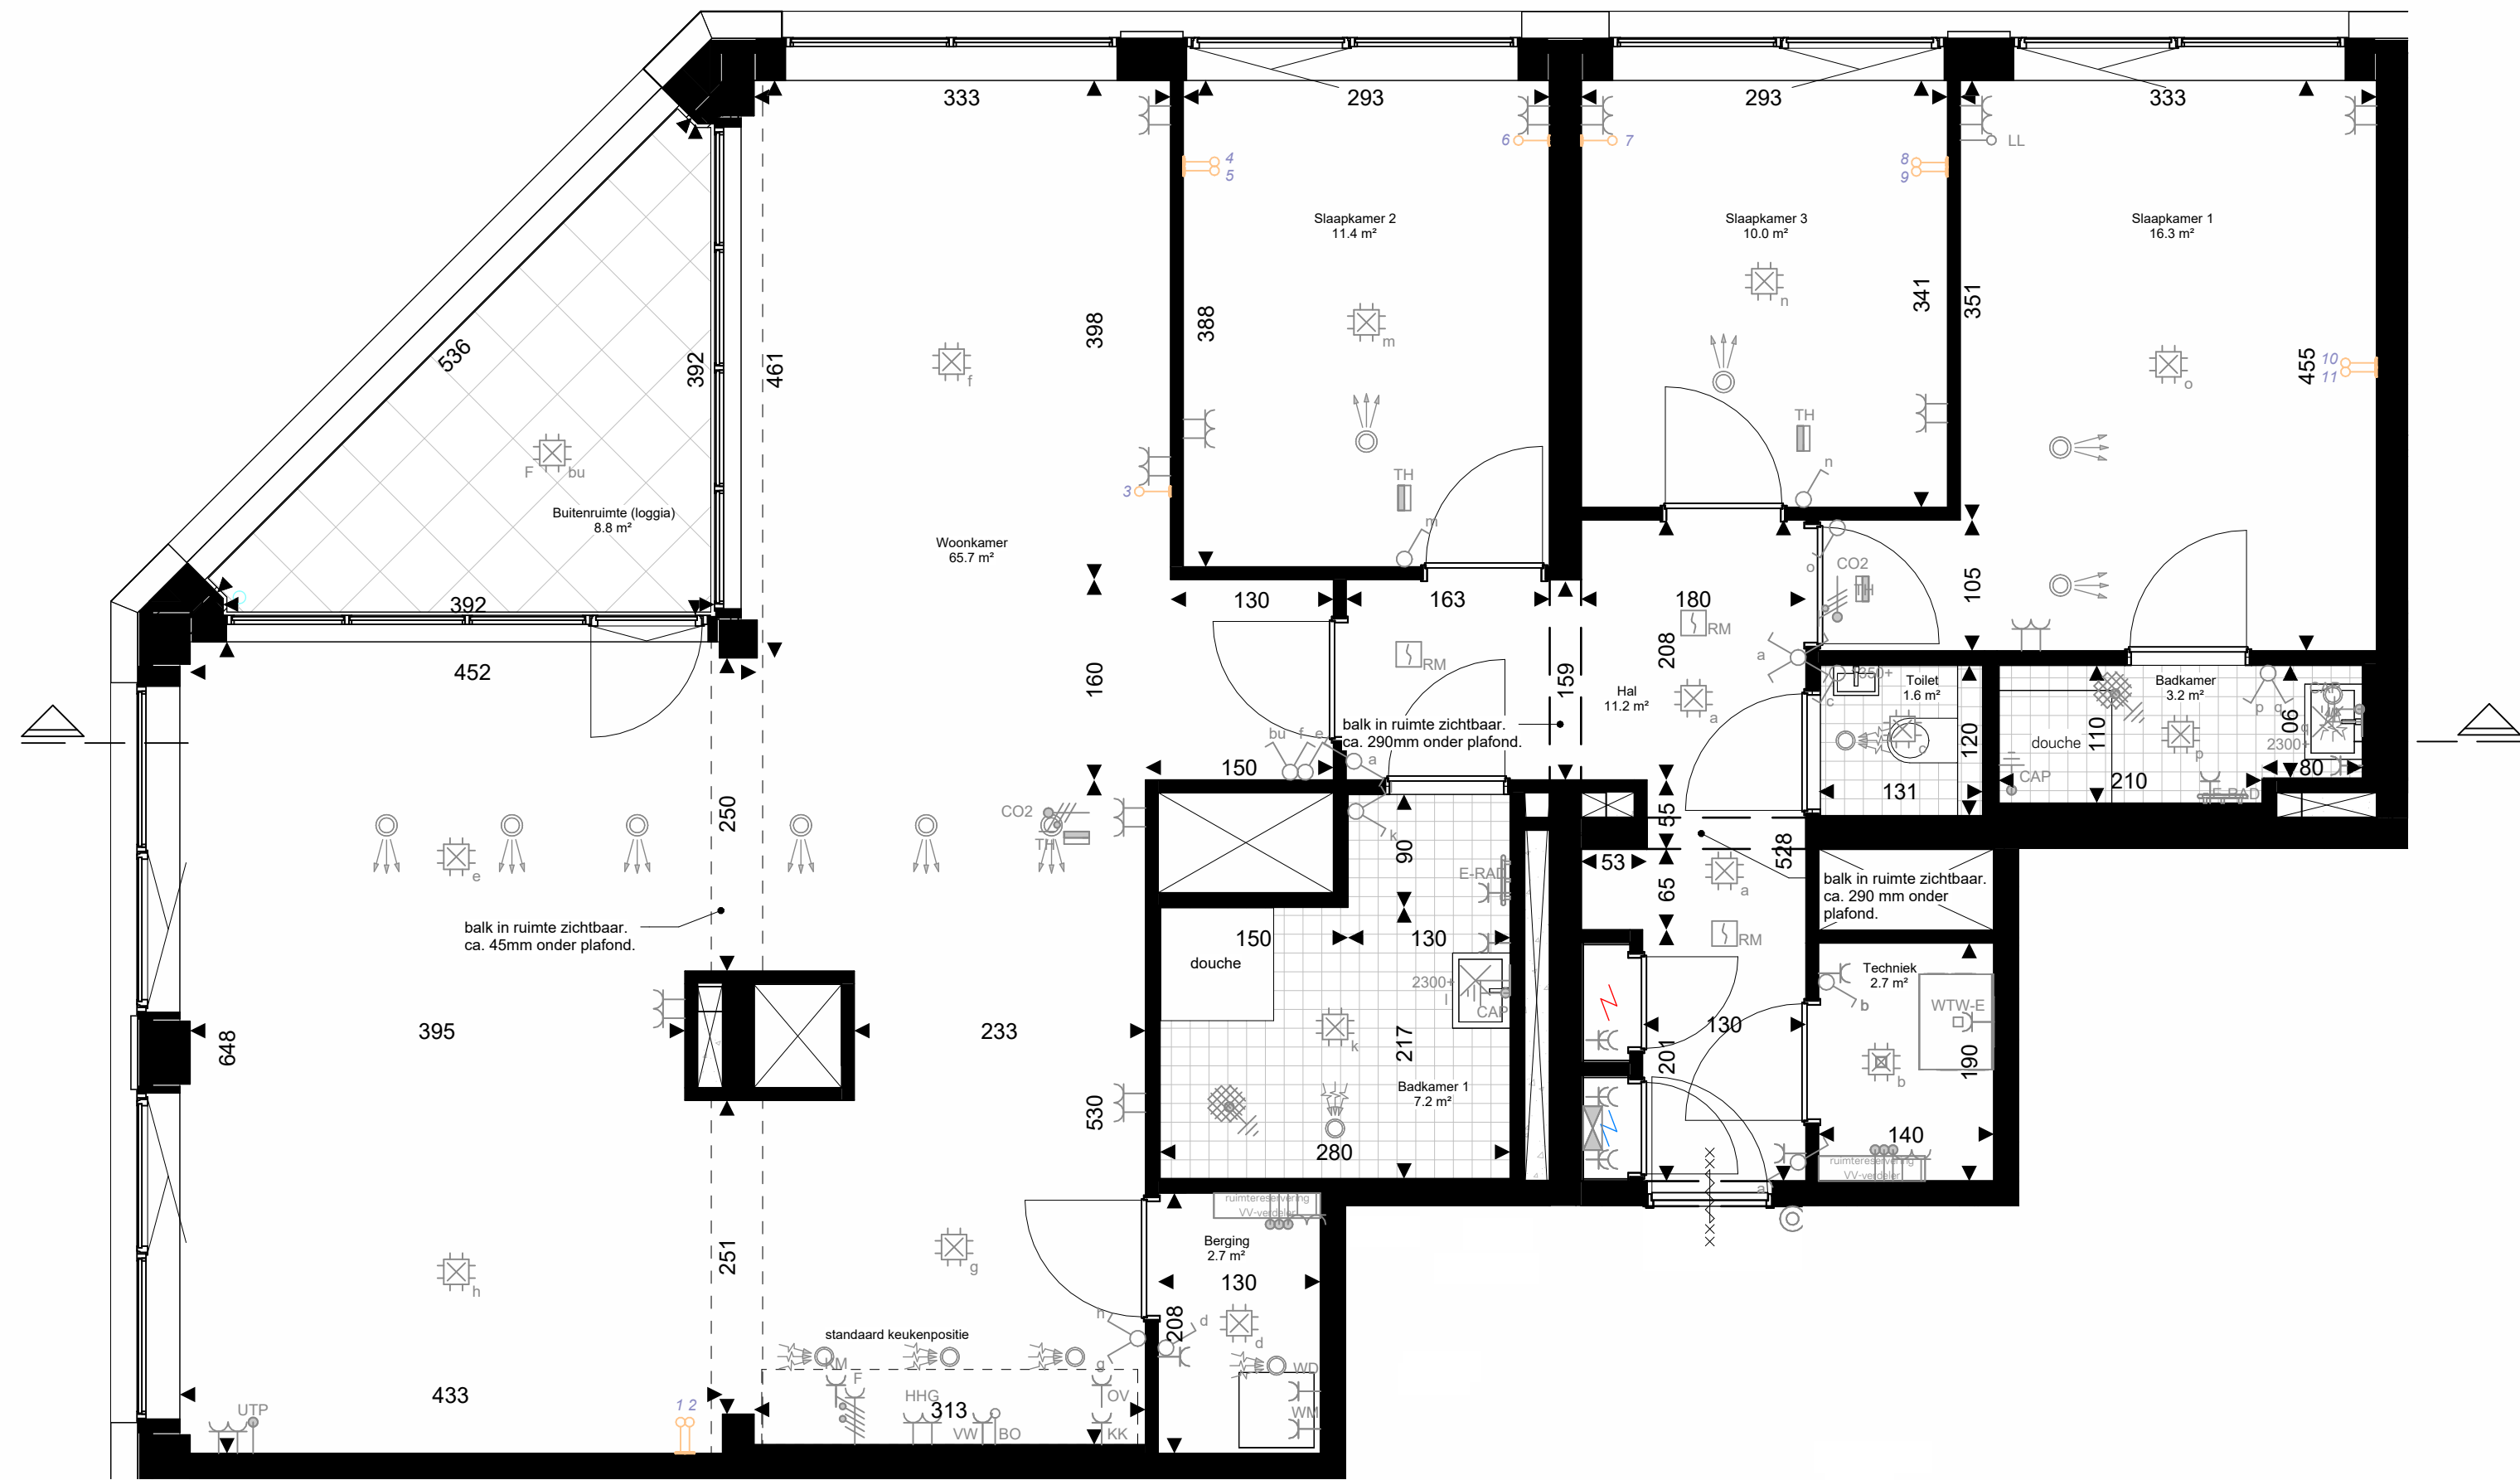


plattegrond
schaal 1:50

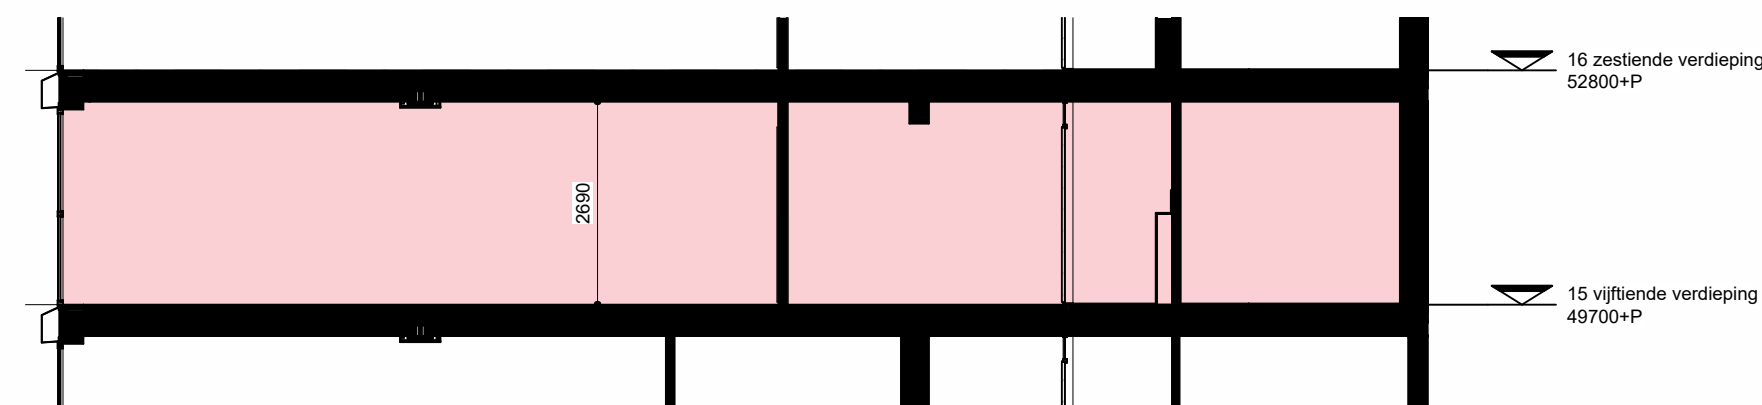


doorsnede
schaal 1:100

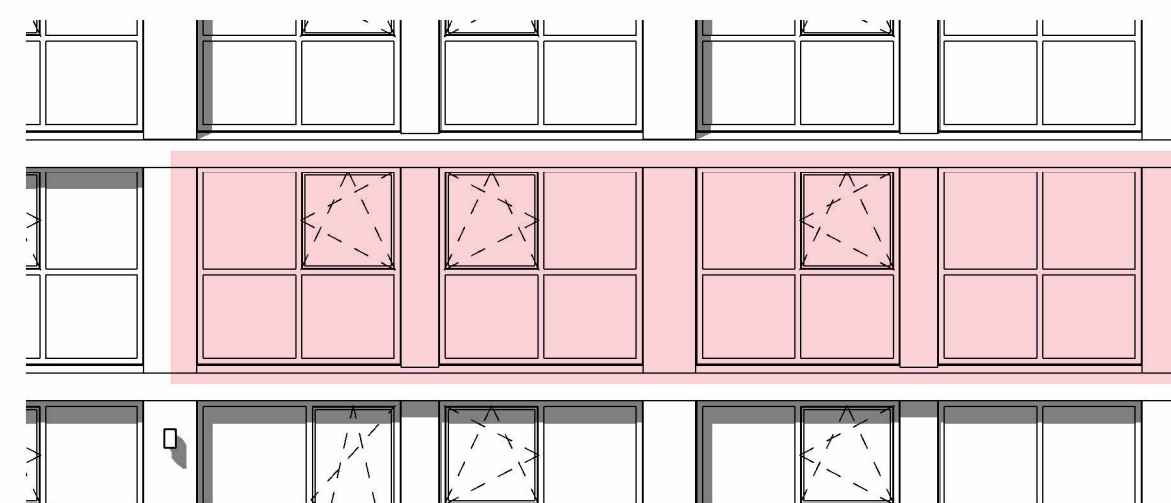

noord aanzicht
schaal 1:100

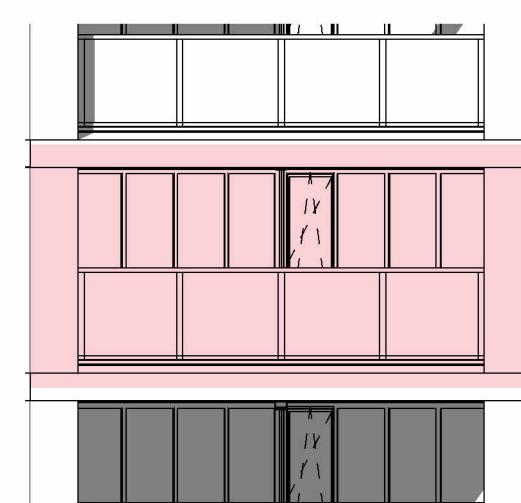


noordwest aanzicht
schaal 1:100

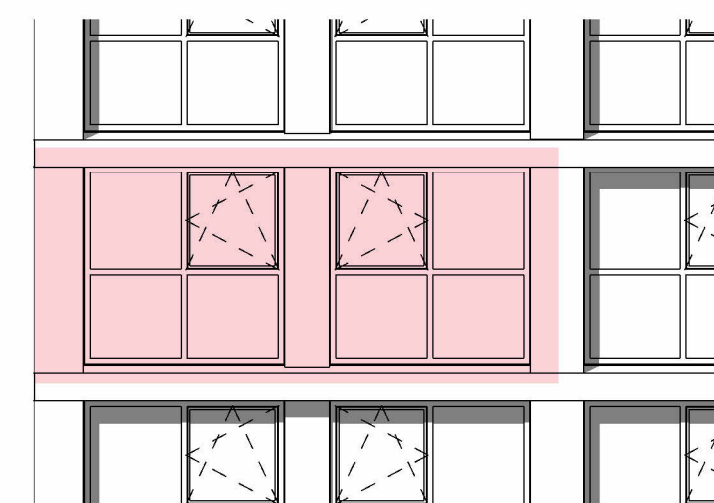

west aanzicht
schaal 1:100

Algemeen: Verkoop

- alle peilmaten betreffen circamaten in cm, hoogtematen in mm.
- alle groenvoorzieningen en afwerking tegels, sanitair en metselwerken zijn indicatief, hieraan kunnen geen rechten worden ontleend.
- posities rookmelders, m.v. ventielen en aanrijbeveiliging zijn indicatief weergegeven.
- badkamer, toilet en voorzieningen installaties keuken conform 0-tekening.
- 2 wandcontactdozen in koude meterkast is vrij beschikbaar, overige wandcontactdozen in meterkasten (koud en warm) zijn bezet t.b.v. techniek (fruts).
- tegelwerk verdeling indicatief, wand- en vloertegel verdeling stroken niet.
- De dimensionering op de plattegrond ter plaatsen van wanden met hoeken, kleiner dan 90 graden, zijn gemeten tot de lijn zichtbaar op de op plattegrond. De totaalmaat van de wand is de aangeduide maat + ca. 40cm.
- Maatvoering buitenruimtes: Zijn gemeten van en tot terrasafschieding wanneer aanwezig. Dieptematen zijn gemeten vanaf binnenzijde hekwerk tot buitenzijde kozijn of aluminium perant.
- De hoeken kleiner dan 90 graden bij balkons zijn gemeten tussen de lijnen zichtbaar op de plattegrond tekening. De overige lengte in de hoeken wordt niet gemeten.
- De tekst 'opstelpositie indicatief' op de plattegrond refereert naar de opstelpositie van de harmonica put, bij de wintertuinen, in open toestand.

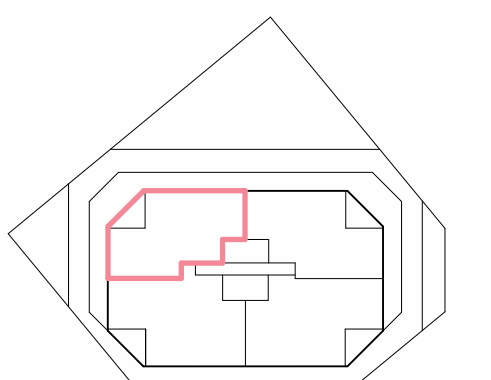

verkooptekening bouwnummer 111

project De Scharnier
tek.nr. UD-KAO-111
datum 01-08-2025
papier form. A1

