




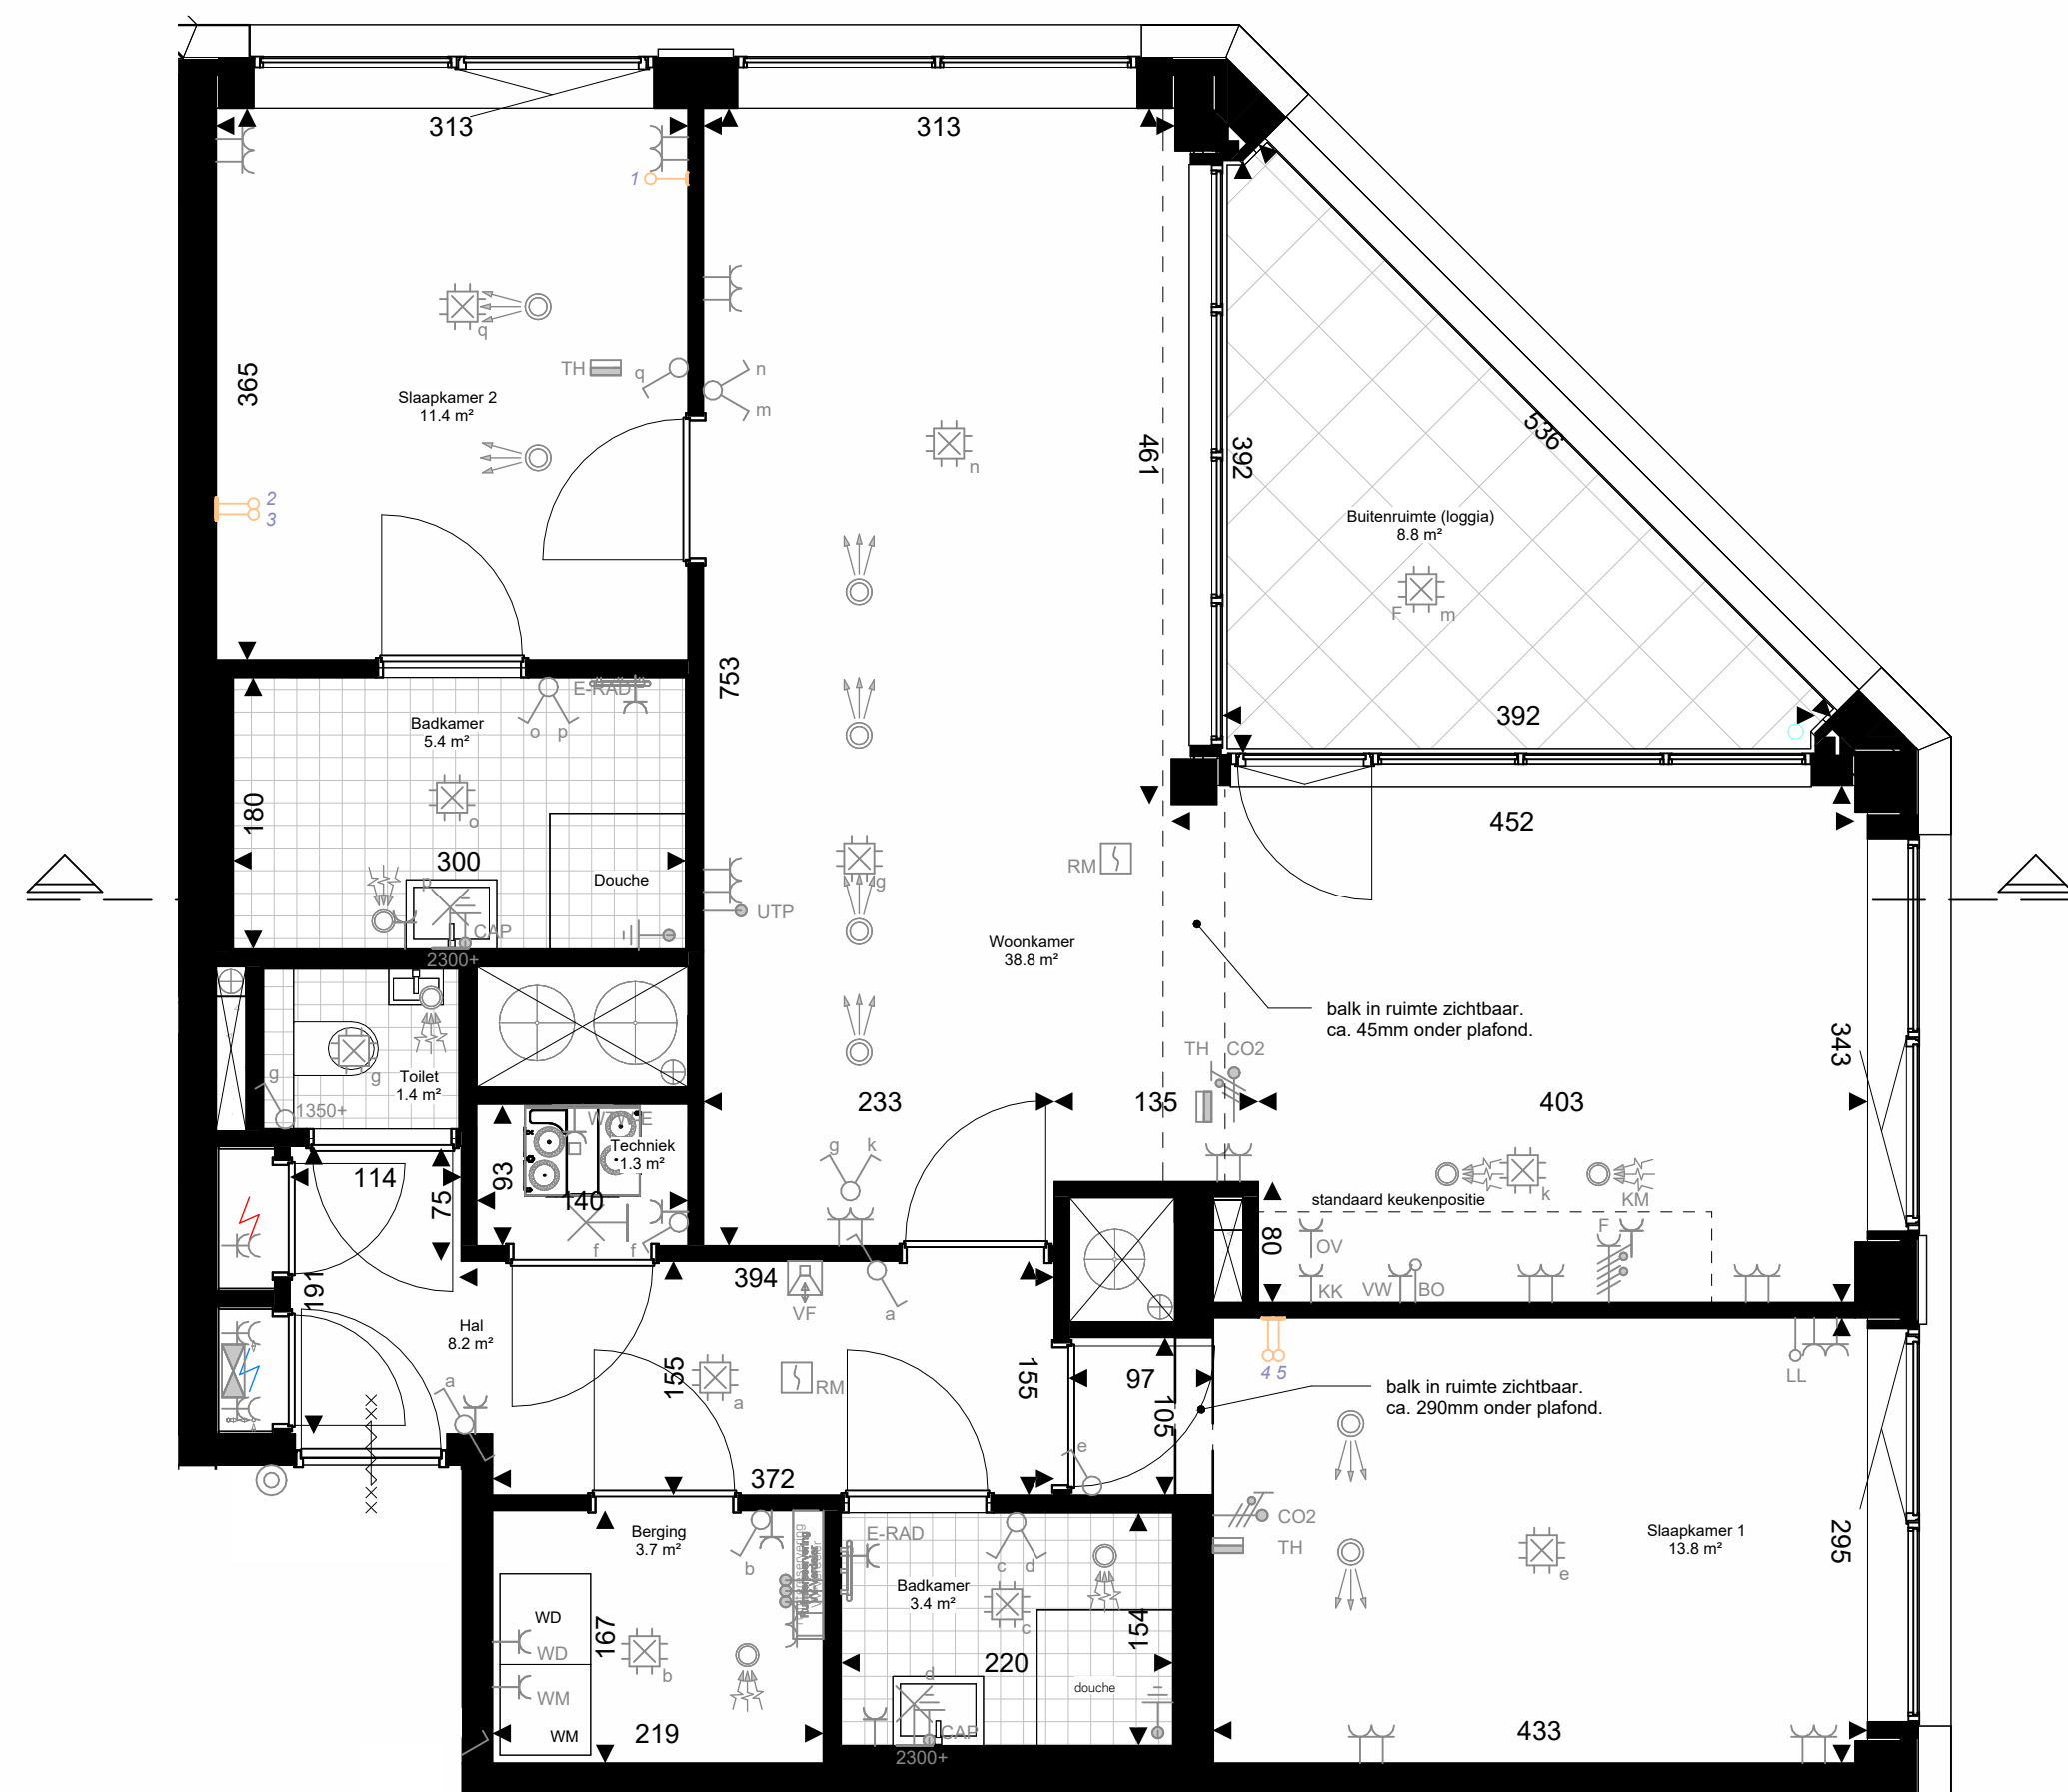


plattegrond
schaal 1 : 50

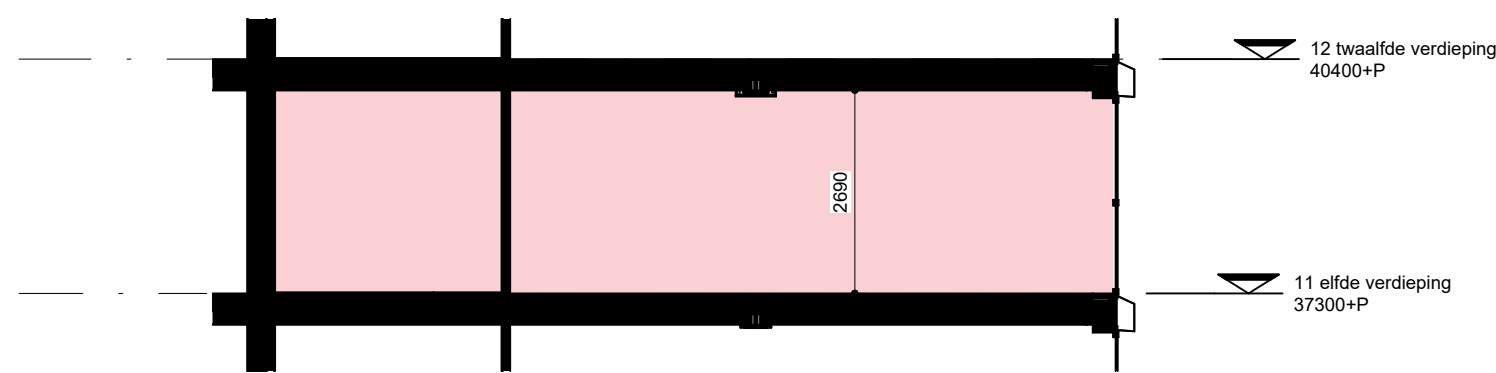


doorsnede
schaal 1 : 100

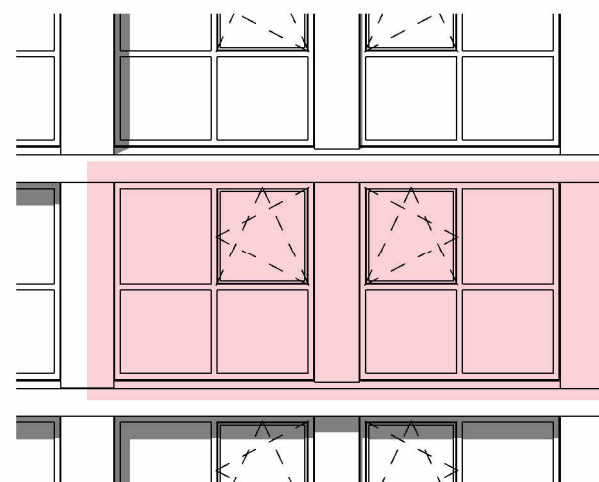

oostaanzicht
schaal 1 : 100

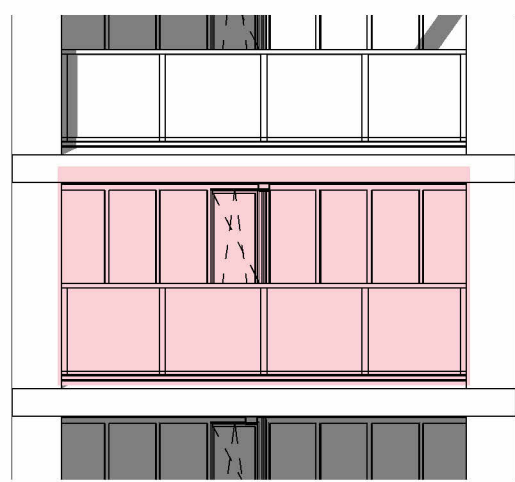

noordoost aanzicht
schaal 1 : 100

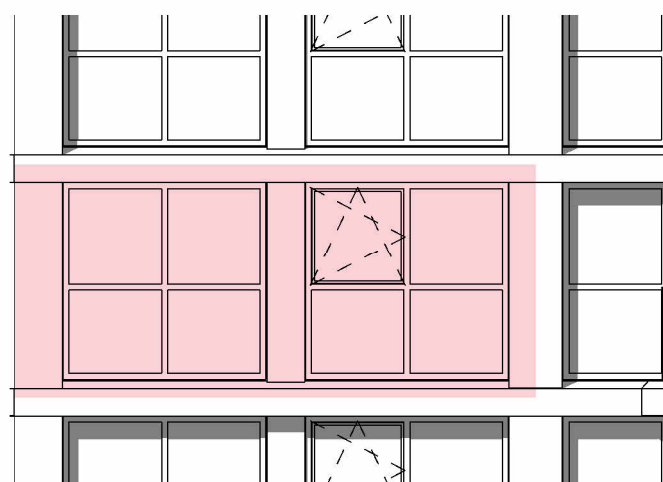


noord aanzicht
schaal 1 : 100

Algemeen: Verkoop

- alle peilmaten betreffen circasmaten in cm, hoogsmaten in mm.
- alle groenvoorzieningen en afwerking tegels, sanitair en metselwerken zijn indicatief, hieraan kunnen geen rechten worden ontleend.
- posities rookmelders, m.v. ventielen en aanrijbeveiliging zijn indicatief weergegeven.
- badkamer, toilet en voorzieningen installaties keuken conform 0- tekening.
- 2 wandcontactdozen in koude meterkast is vrij beschikbaar, overige wandcontactdozen in meterkasten (koud en warm) zijn bezet t.b.v. techniek (ruis).
- tegelwerk verdeling indicatief. wand- en vloertegel verdeling stroken niet.
- De dimensionering op de plattegrond ter plaatsen van wanden met hoeken, kleiner dan 90 graden, zijn gemeten tot de lijn zichtbaar op de op plattegrond. De totaalmaat van de wand is de aangegeuide maat + ca. 40cm.
- Meetvoering buitenruimtes. Zijn gemeten van en tot terrasafschieding wanneer aanwezig. Dieptematen zijn gemeten vanaf binnenzijde hekwerk tot buitenzijde kozijn of aluminium perant.
- De hoeken kleiner dan 90 graden bij balkons zijn gemeten tussen de lijnen zichtbaar op de plattegrond tekening. De overige lengte in de hoeken wordt niet gemeten.
- De tekst 'opstelpositie indicatief' op de plattegrond refereert naar de opstelpositie van de harmonica put, bij de wintertuinen, in open toestand.

Bouwnummer 92 bevind zich op de 12e verdieping
Bouwnummer 99 bevind zich op de 13e verdieping
Bouwnummer 106 bevind zich op de 14e verdieping

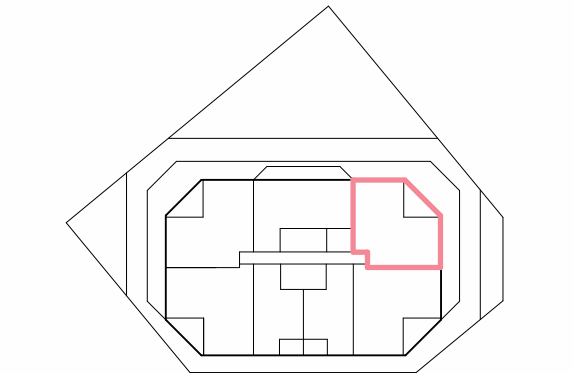

verkooptekening bouwnummer 92, 99, 106

project De Scharnier
tek. nr. UD-KAO-92, 99, 106
datum 01-08-2025
papier form. A1