



Aanzicht plint oostzijde



Aanzicht plint noordzijde



Aanzicht plint westzijde




Aanzicht plint zuidzijde



Aanzicht plint oostzuid zijde



Aanzicht plint zuidoost zijde

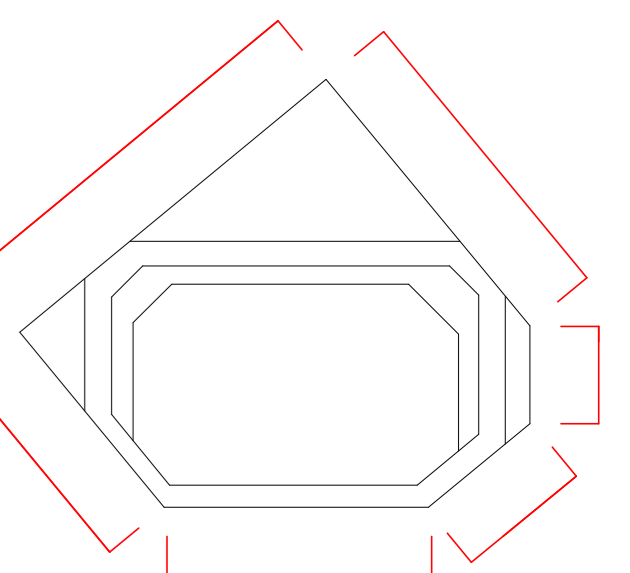

Plintaanblikken
 project De Scharnier
 werk nr. 2048_01
 best nr. TU-2048-AC-01
 datum 01-06-2014
 schaal 1:100
 papierformaat A0