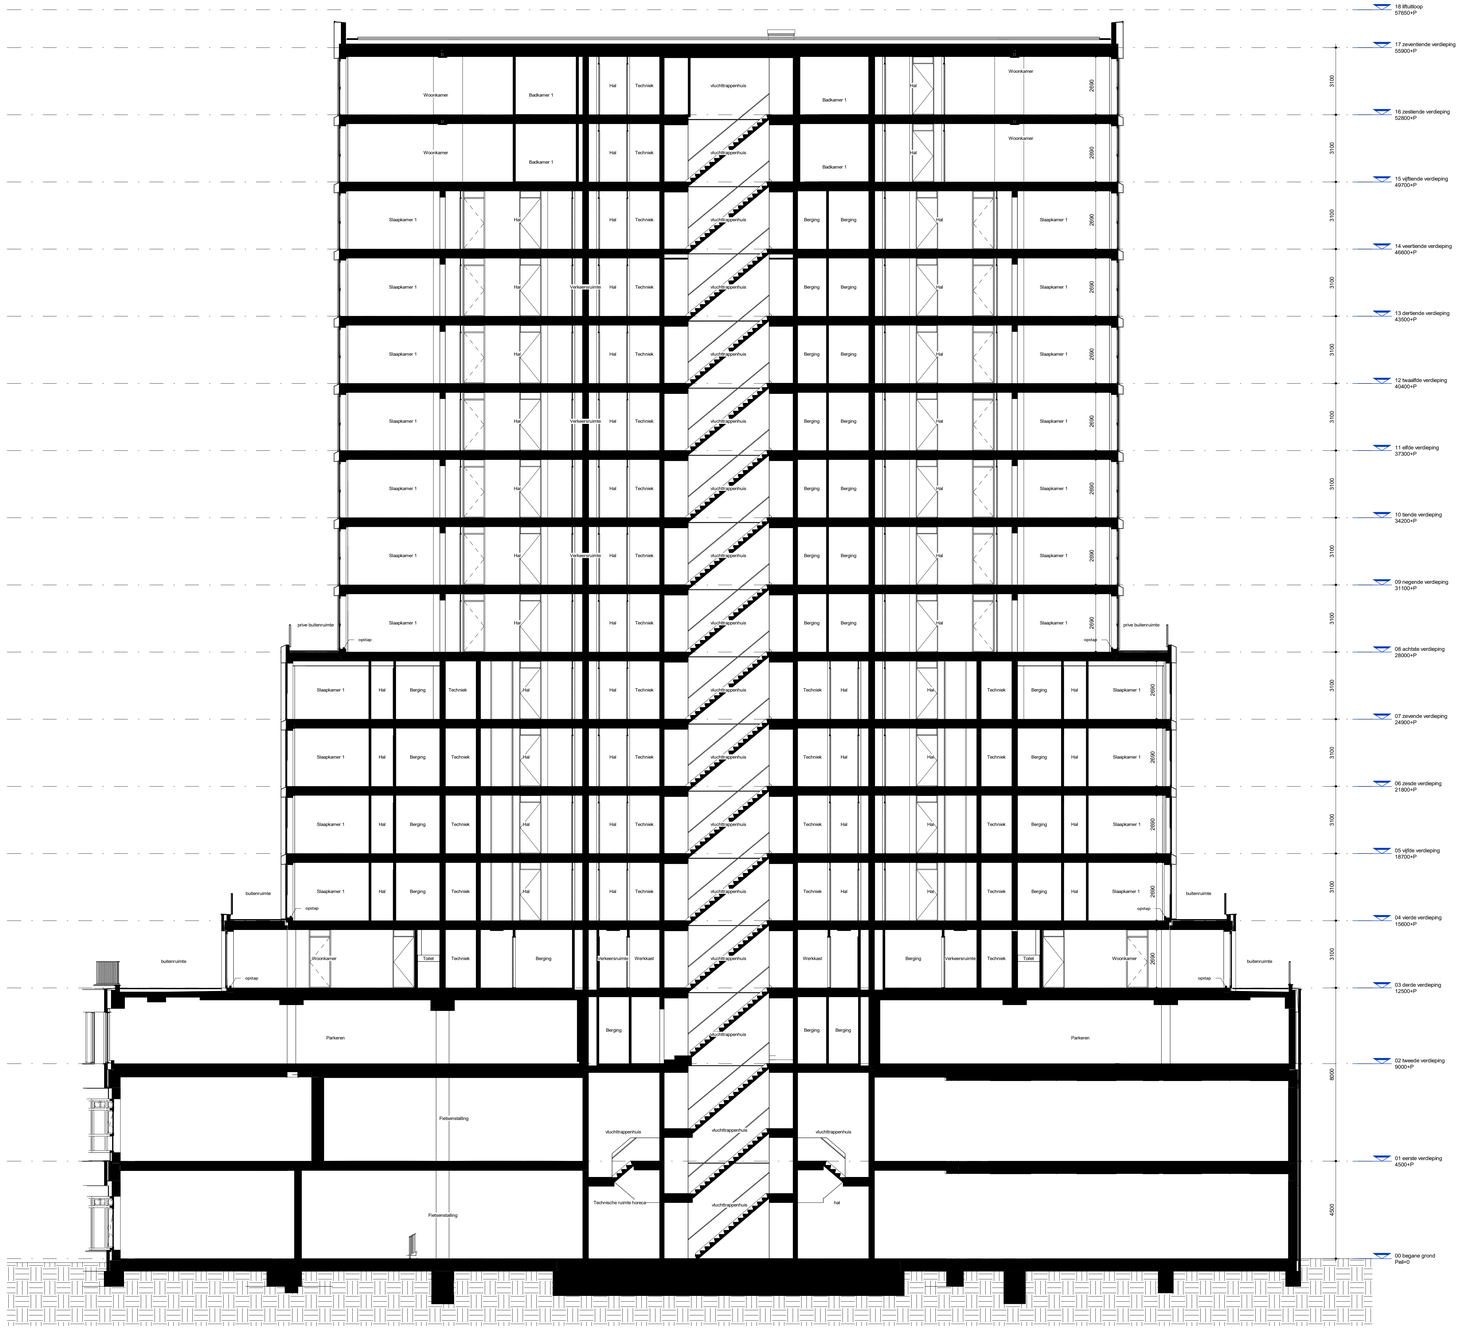

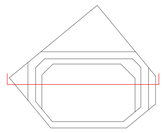

doorsnede A-A'

project De Scharnier
werk.nr 3248_01
tek.nr TU-KAO-AD-11
datum 01-06-2024
schaal 1 : 100
papierformaat A0

DE SCHARNIER
ACTIVITEITENCENTRUM

heijmans

KRAAIJVANGER