
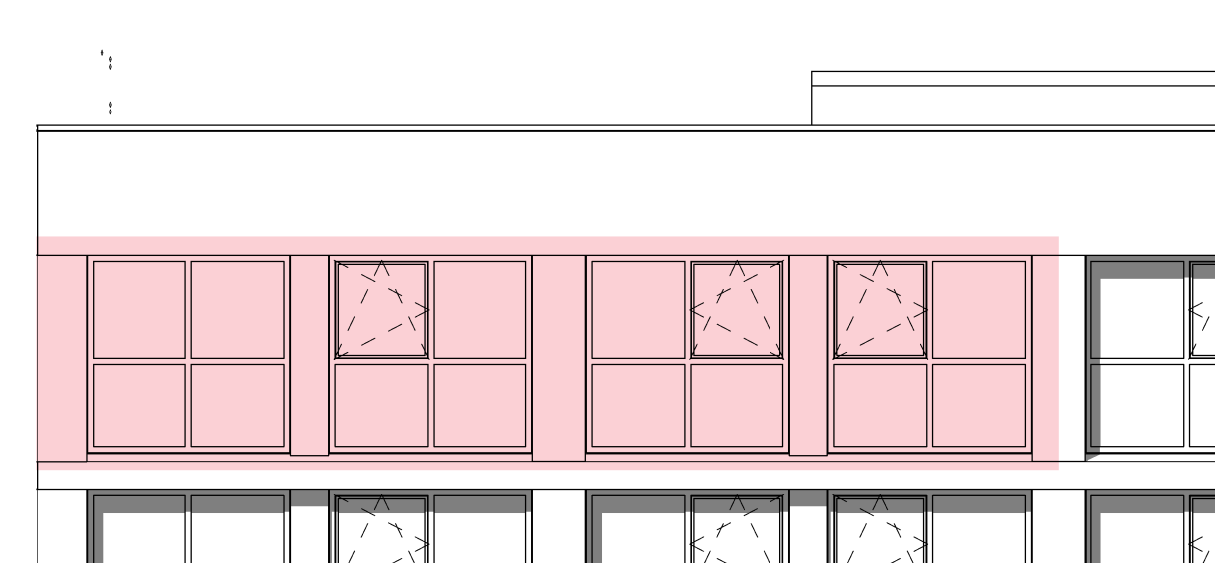
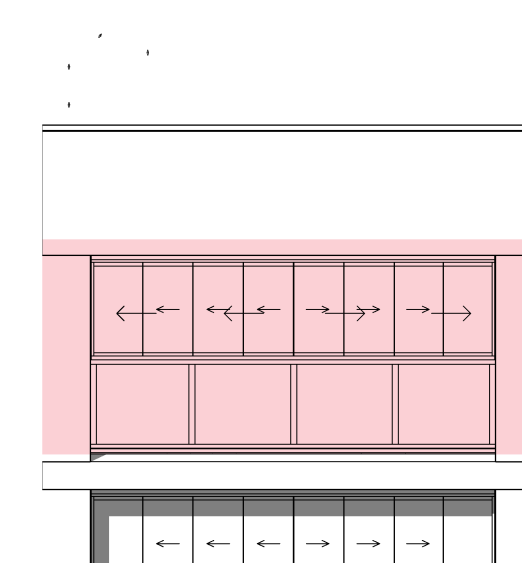
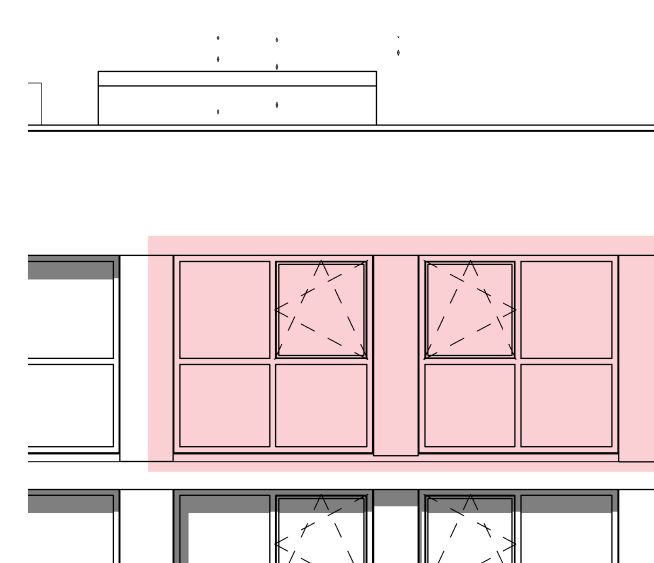
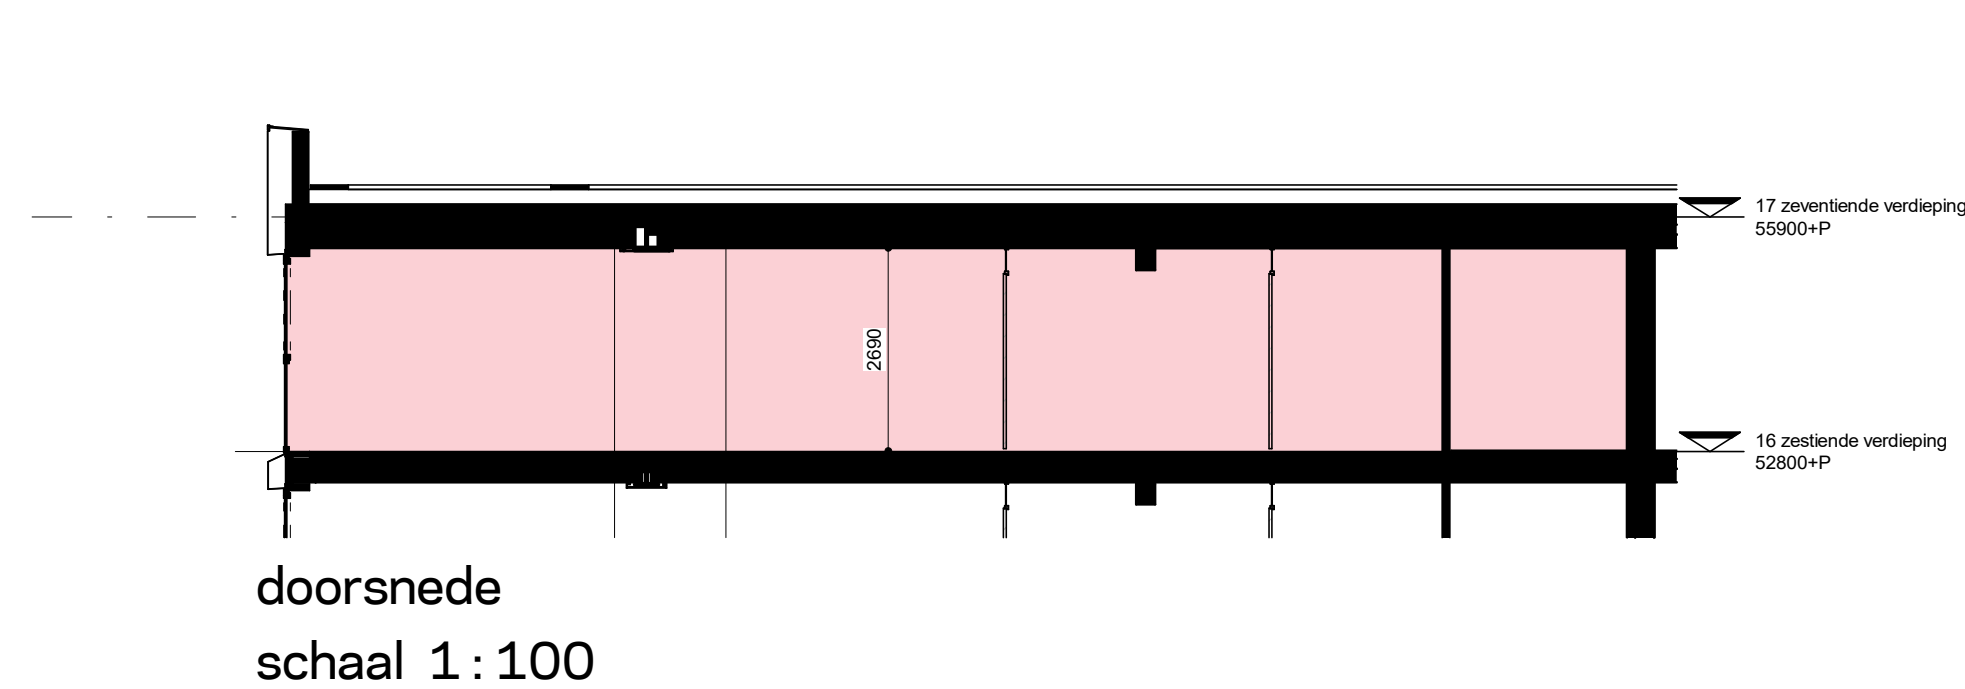


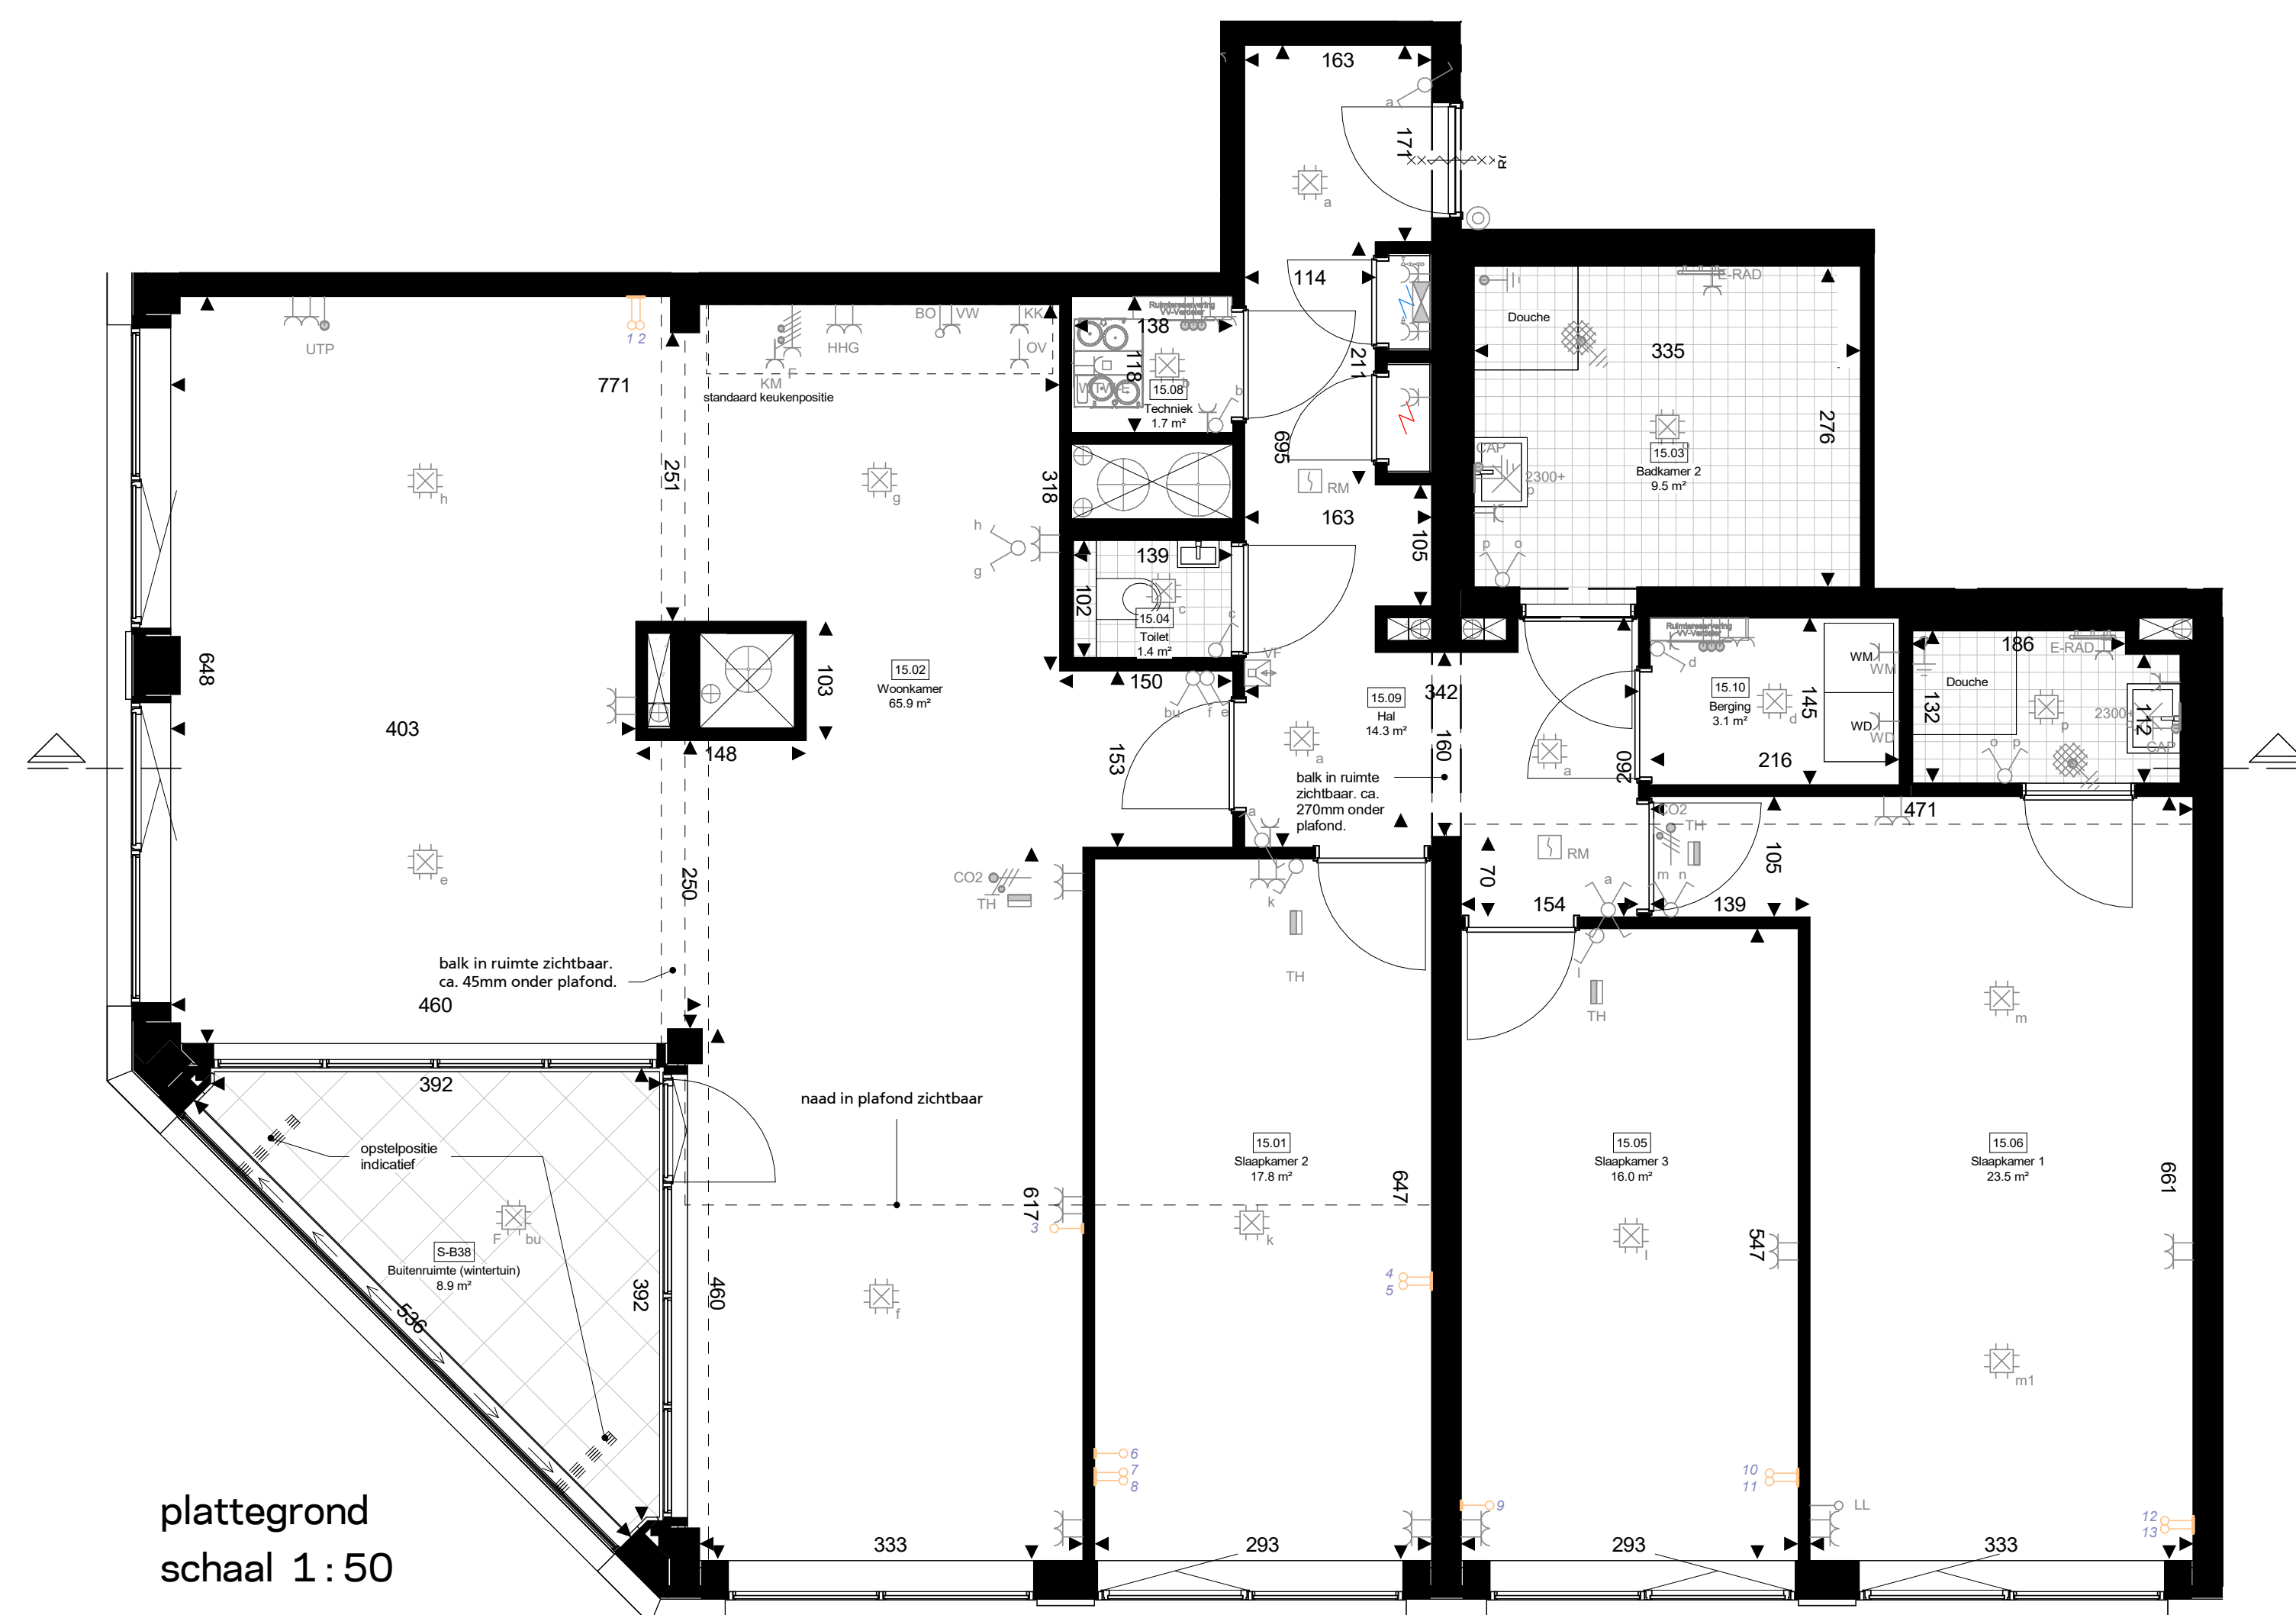

Algemeen: Verkoop

- alle (peil)maten betreffen circumaten in cm, hoogtematen in mm.

- alle groenvoorzieningen en afwerking tegels, sanitair en metselwerken zijn indicatief, hieraan kunnen geen rechten worden ontleend.

- posities rookmelders, m.v. ventielen en aanlijnbeveiliging zijn indicatief weergegeven.

- badkamer, toilet en voorzieningen installaties keuken conform 0-tekening.

- 2 wandcontactdozen in koude meterkast is vrij beschikbaar
overige wandcontactdozen in meterkasten (koud en warm)
zijn bezet t.b.v. techniek (nuts).


- tegelwerk verdeling indicatief, wand- en vloertegel verdeling stroken niet.

- De dimensionering op de plattegrond ter plaatsen van wanden met hoeken, kleiner dan 90 graden, zijn gemeten tot

Wanden met hoeken, kleiner dan 90 graden, zijn gemeten tot de lijn zichtbaar op de op plattegrond. De totaalmaat van de wand is de aangegeven maat + ca. 40cm

- Maatvoering buitenruimtes:
Zijn gemeten van en tot terrasafdeling wanneer

Zijn gemeten van en tot terrasafschieding wanneer aanwezig.

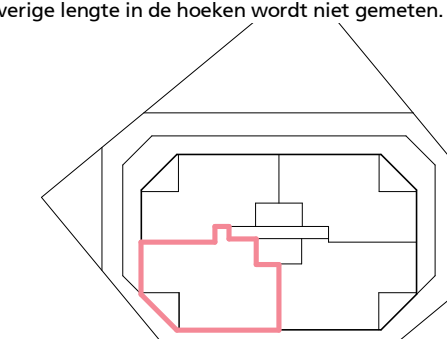

verkooptekening bouwnummer 118

project De Scharnier

tek.nr.	U
datum	26
papier form.	A

