

BU.100 Vergroten buitenruimte



heijmans	PROJECT	: 118 appartementen De Scharnier Katenrecht	A: 06-05-2025
	ONDERDEEL	: Koperskeuzetekening	B: 13-05-2025
Kopersbegeleiding: Heijmans Woningbouw B.V. Postbus 4032 3006 AA ROTTERDAM tel: 010 - 266 26 00 e: kopersbegeleidingwest@heijmans.nl	FORMAAT	: A3	SCHAAL : Afwijkend
	DATUM	: 04-02-2025	C: 31-10-2025
	AKKOORD		D: -
			E: -
			F: -
			G: -
			H: -
			BOUWNUMMER: 001

Deze tekening is uitsluitend bedoeld om de gekozen opties weer te geven. Bij tegenstrijdigheden tussen deze koperskeuzetekening en de contractstukken prevaleren de contractstukken. Alle aangegeven maten zijn 'circa' maten. ■ = Grote ruwbouw ■ = Ruwbouw



verlaagd
plafond
h= 3500mm
(roze zone)

S1.02
310008
KS.001-02
KS.001-01
Badaansluiting +
Inbouwreservoir toilet
cf. tekening UHUW d.d.
25-04-2025


Geen vloerverwarming
Keukeninstallatie zie 0-tekening Bruynzeel keukens
K.04
Geen vloerverwarming
R.309 2x zie aangepaste 0 tekening RM

R.309
R.349



heijmans	PROJECT	: 118 appartementen De Scharnier Katenrecht	A: 06-05-2025
	ONDERDEEL	: Koperskeuzetekening	B: 13-05-2025
Kopersbegeleiding: Heijmans Woningbouw B.V. Postbus 4032 3006 AA ROTTERDAM tel: 010 - 266 26 00 e: kopersbegeleidingwest@heijmans.nl	FORMAAT	: A3	SCHAAL : 1:50
	PROJECTNR.	: G.105868	D: -
	DATUM	: 04-02-2025	E: -
	AKKOORD		F: -
			G: -
			H: -
		BOUWNUMMER:	001

Deze tekening is uitsluitend bedoeld om de gekozen opties weer te geven. Bij tegenstrijdigheden tussen deze koperskeuzetekening en de contractstukken prevaleren de contractstukken. Alle aangegeven maten zijn 'circa' maten. ■ = Grote ruwbouw ■ = Ruwbouw

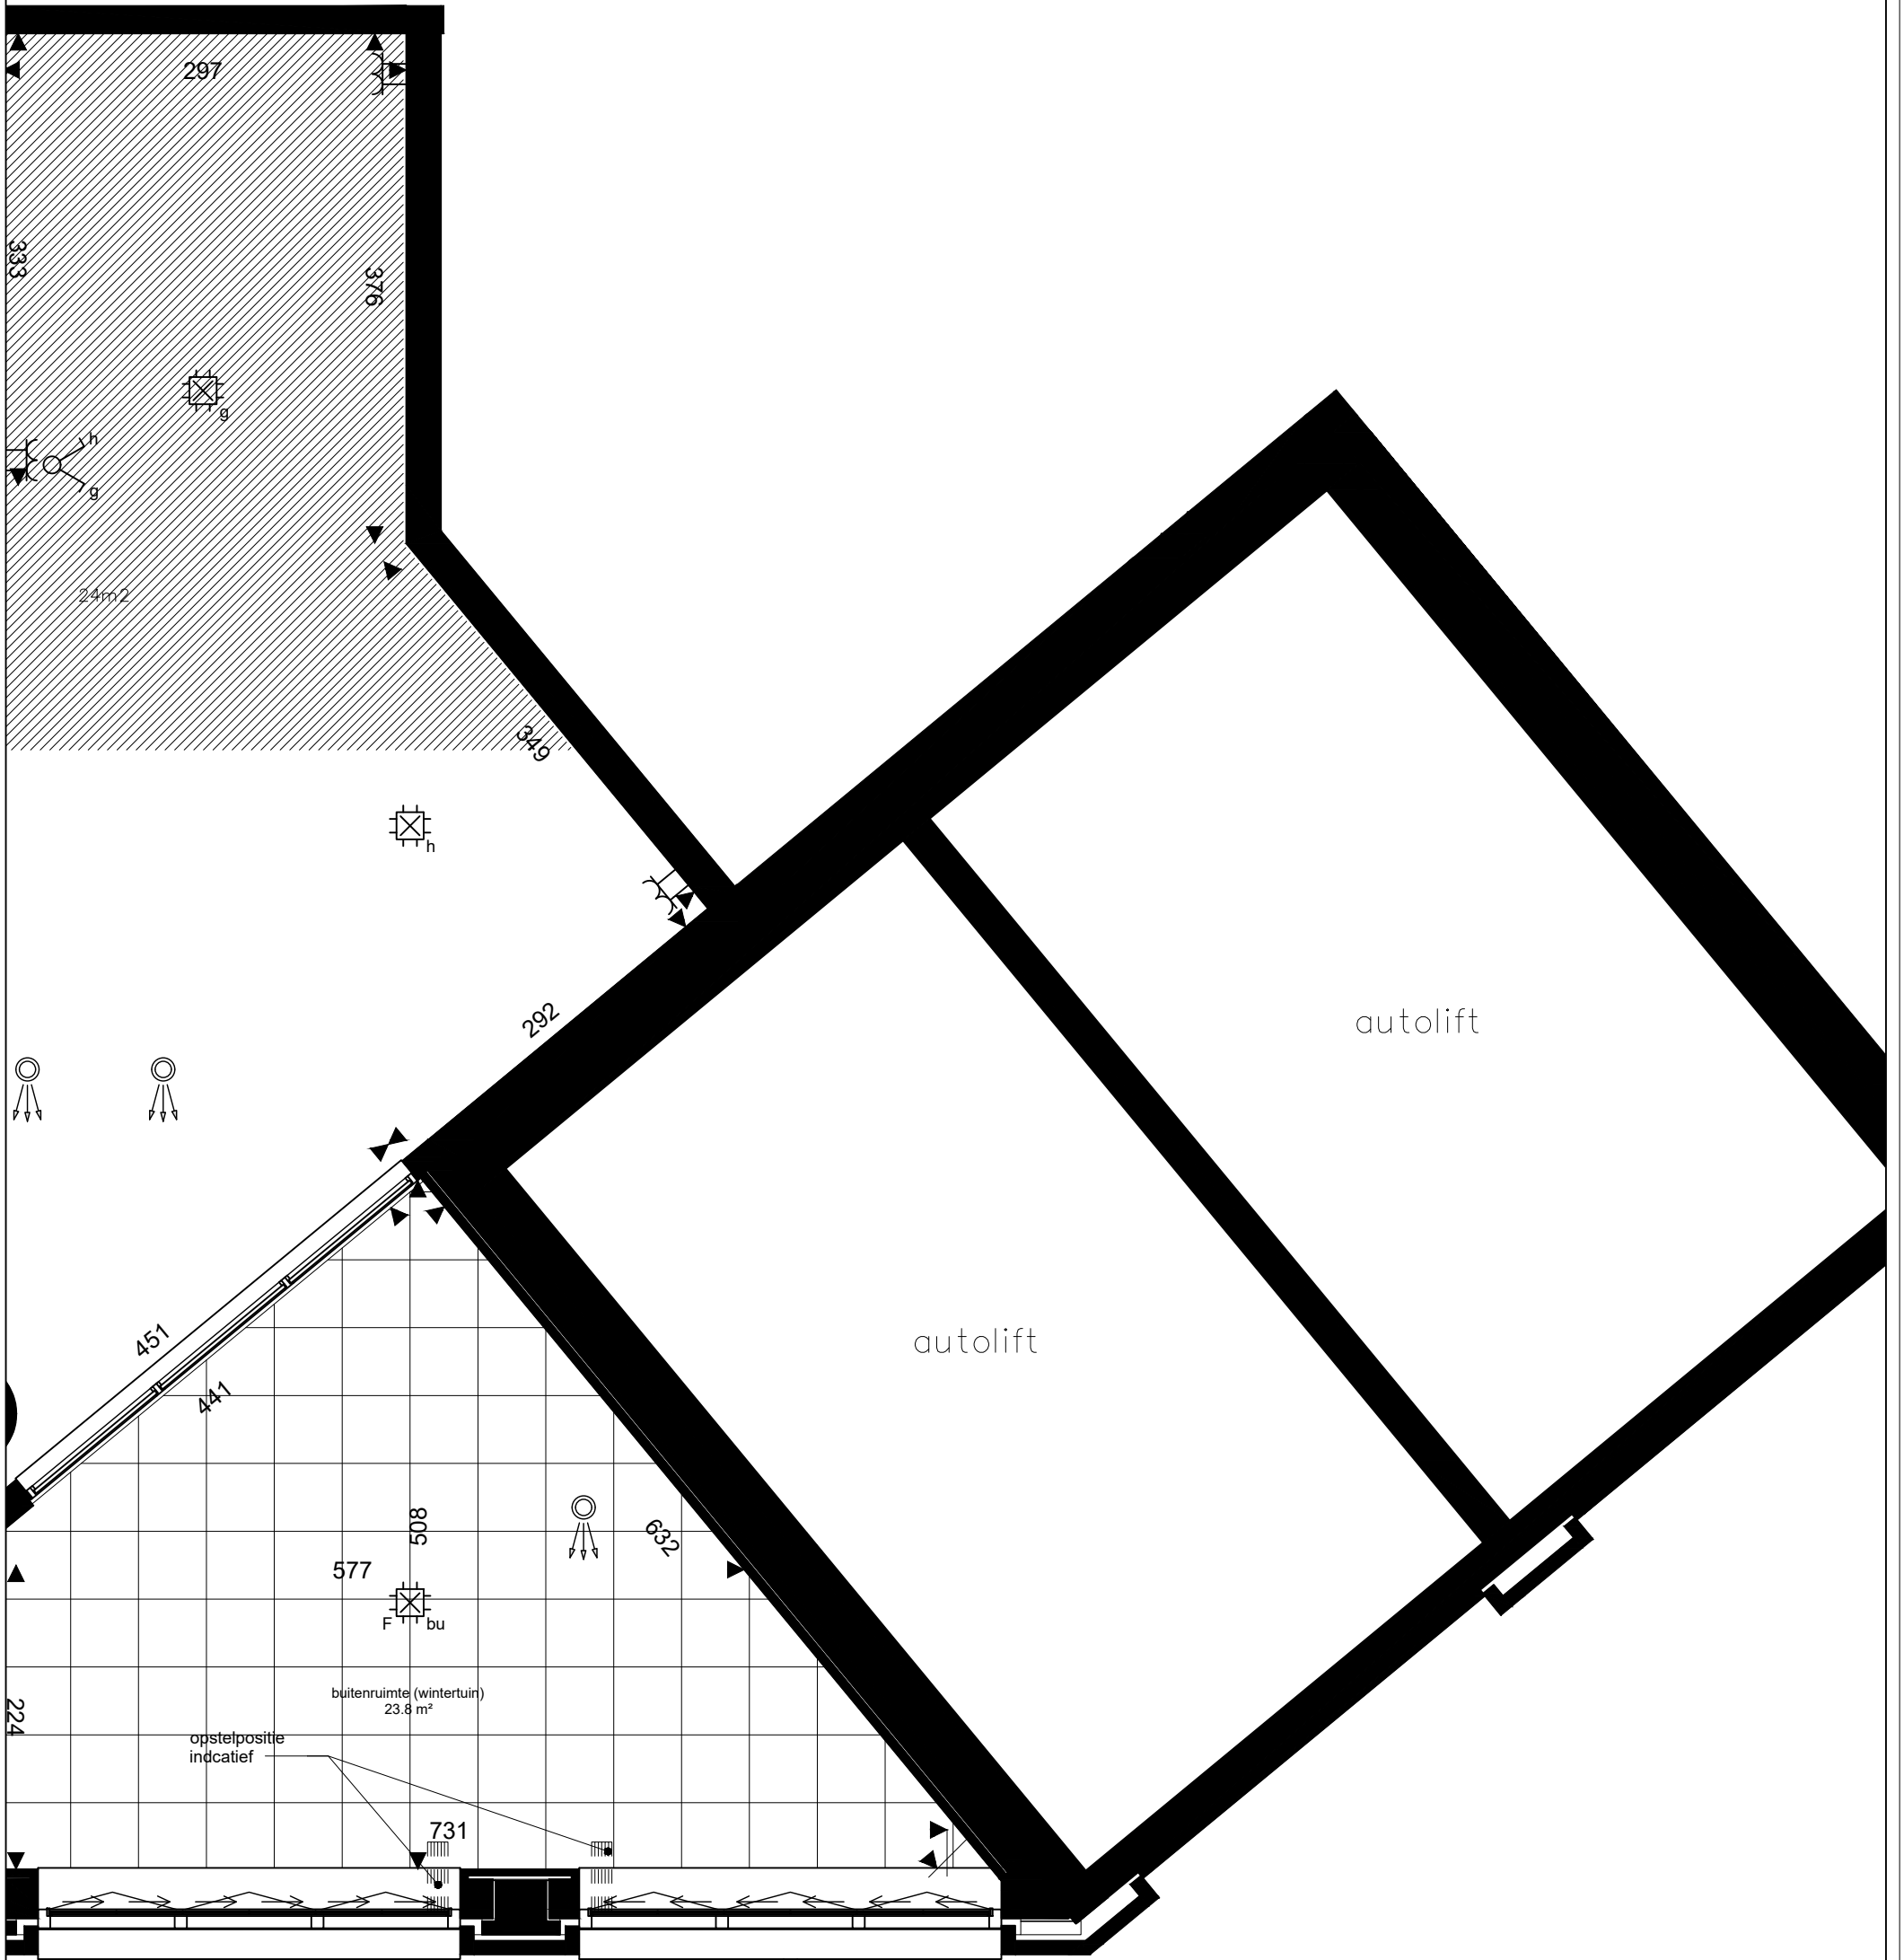

BU.100 Vergroten buitenruimte



heijmans	PROJECT	: 118 appartementen De Scharnier Katenrecht	A: 06-05-2025
	ONDERDEEL	: Koperskeuzetekening	B: 13-05-2025
Kopersbegeleiding: Heijmans Woningbouw B.V. Postbus 4032 3006 AA ROTTERDAM tel: 010 - 266 26 00 e: kopersbegeleidingwest@heijmans.nl	FORMAAT	: A3 SCHAAL : 1:50	C: 31-10-2025
	Projectnr.	: G.105868	D: -
	DATUM	: 04-02-2025	E: -
	AKKOORD		F: -
			G: -
			H: -
			BOUWNUMMER: 001
<small>Deze tekening is uitsluitend bedoeld om de gekozen opties weer te geven. Bij tegenstrijdigheden tussen deze koperskeuzetekening en de contractstukken prevaleren de contractstukken. Alle aangegeven maten zijn 'circa' maten.</small>			■ = Grote ruwbouw ■ = Ruwbouw