


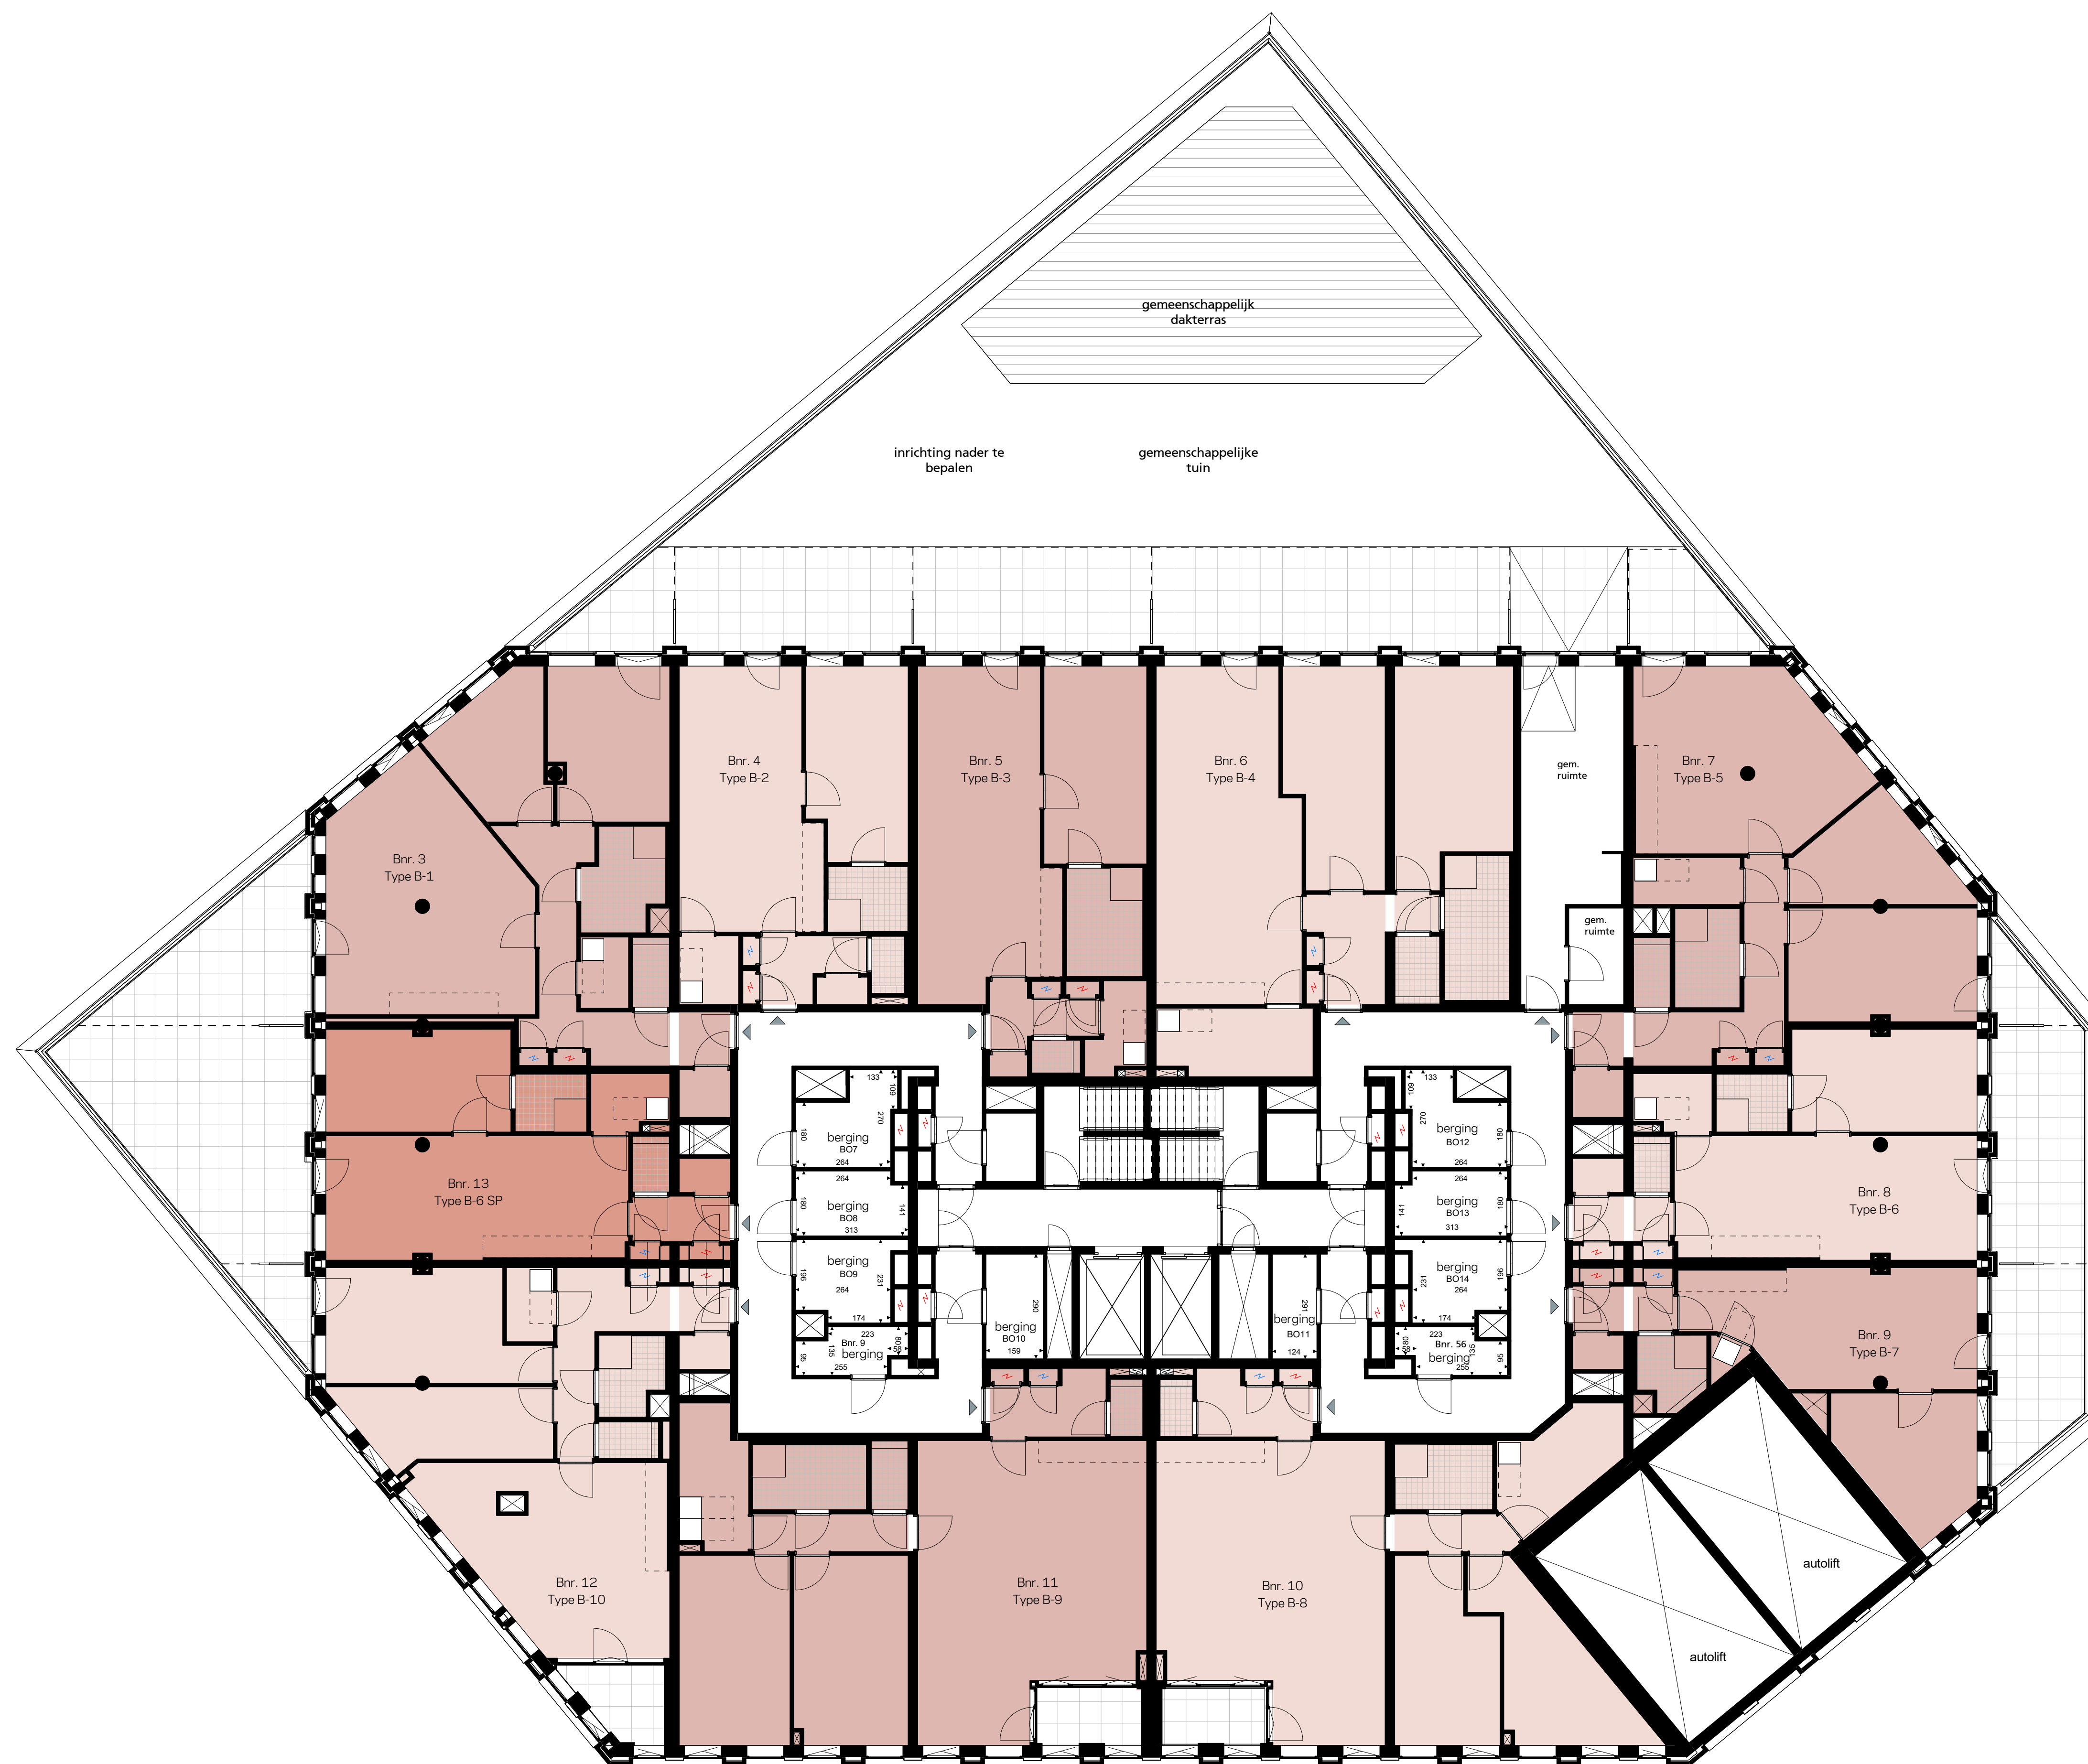

3e verdieping

project De Scharnier
werk.n.r. 3248_01
tek.n.r. TU-KAO-PG-03
datum 01-06-2024
schaal 1:100
papiermaat A1



DE SCHARNIER
BETTERWAY - FUTUREBUILT

heyjmans

KRAAIJVANGER